



MUSEU NACIONAL DE ARTE ANTIGA

UMA LEITURA DA SUA HISTÓRIA
1911-1962

ADÃES BERMUDES

MUSEU NACIONAL DE ARTE ANTIGA
ARRANJO DA SALA E

| 1913







38718

MUSEU NACIONAL


DE

ARTE ANTIGA

ARRANJO DA SALA E

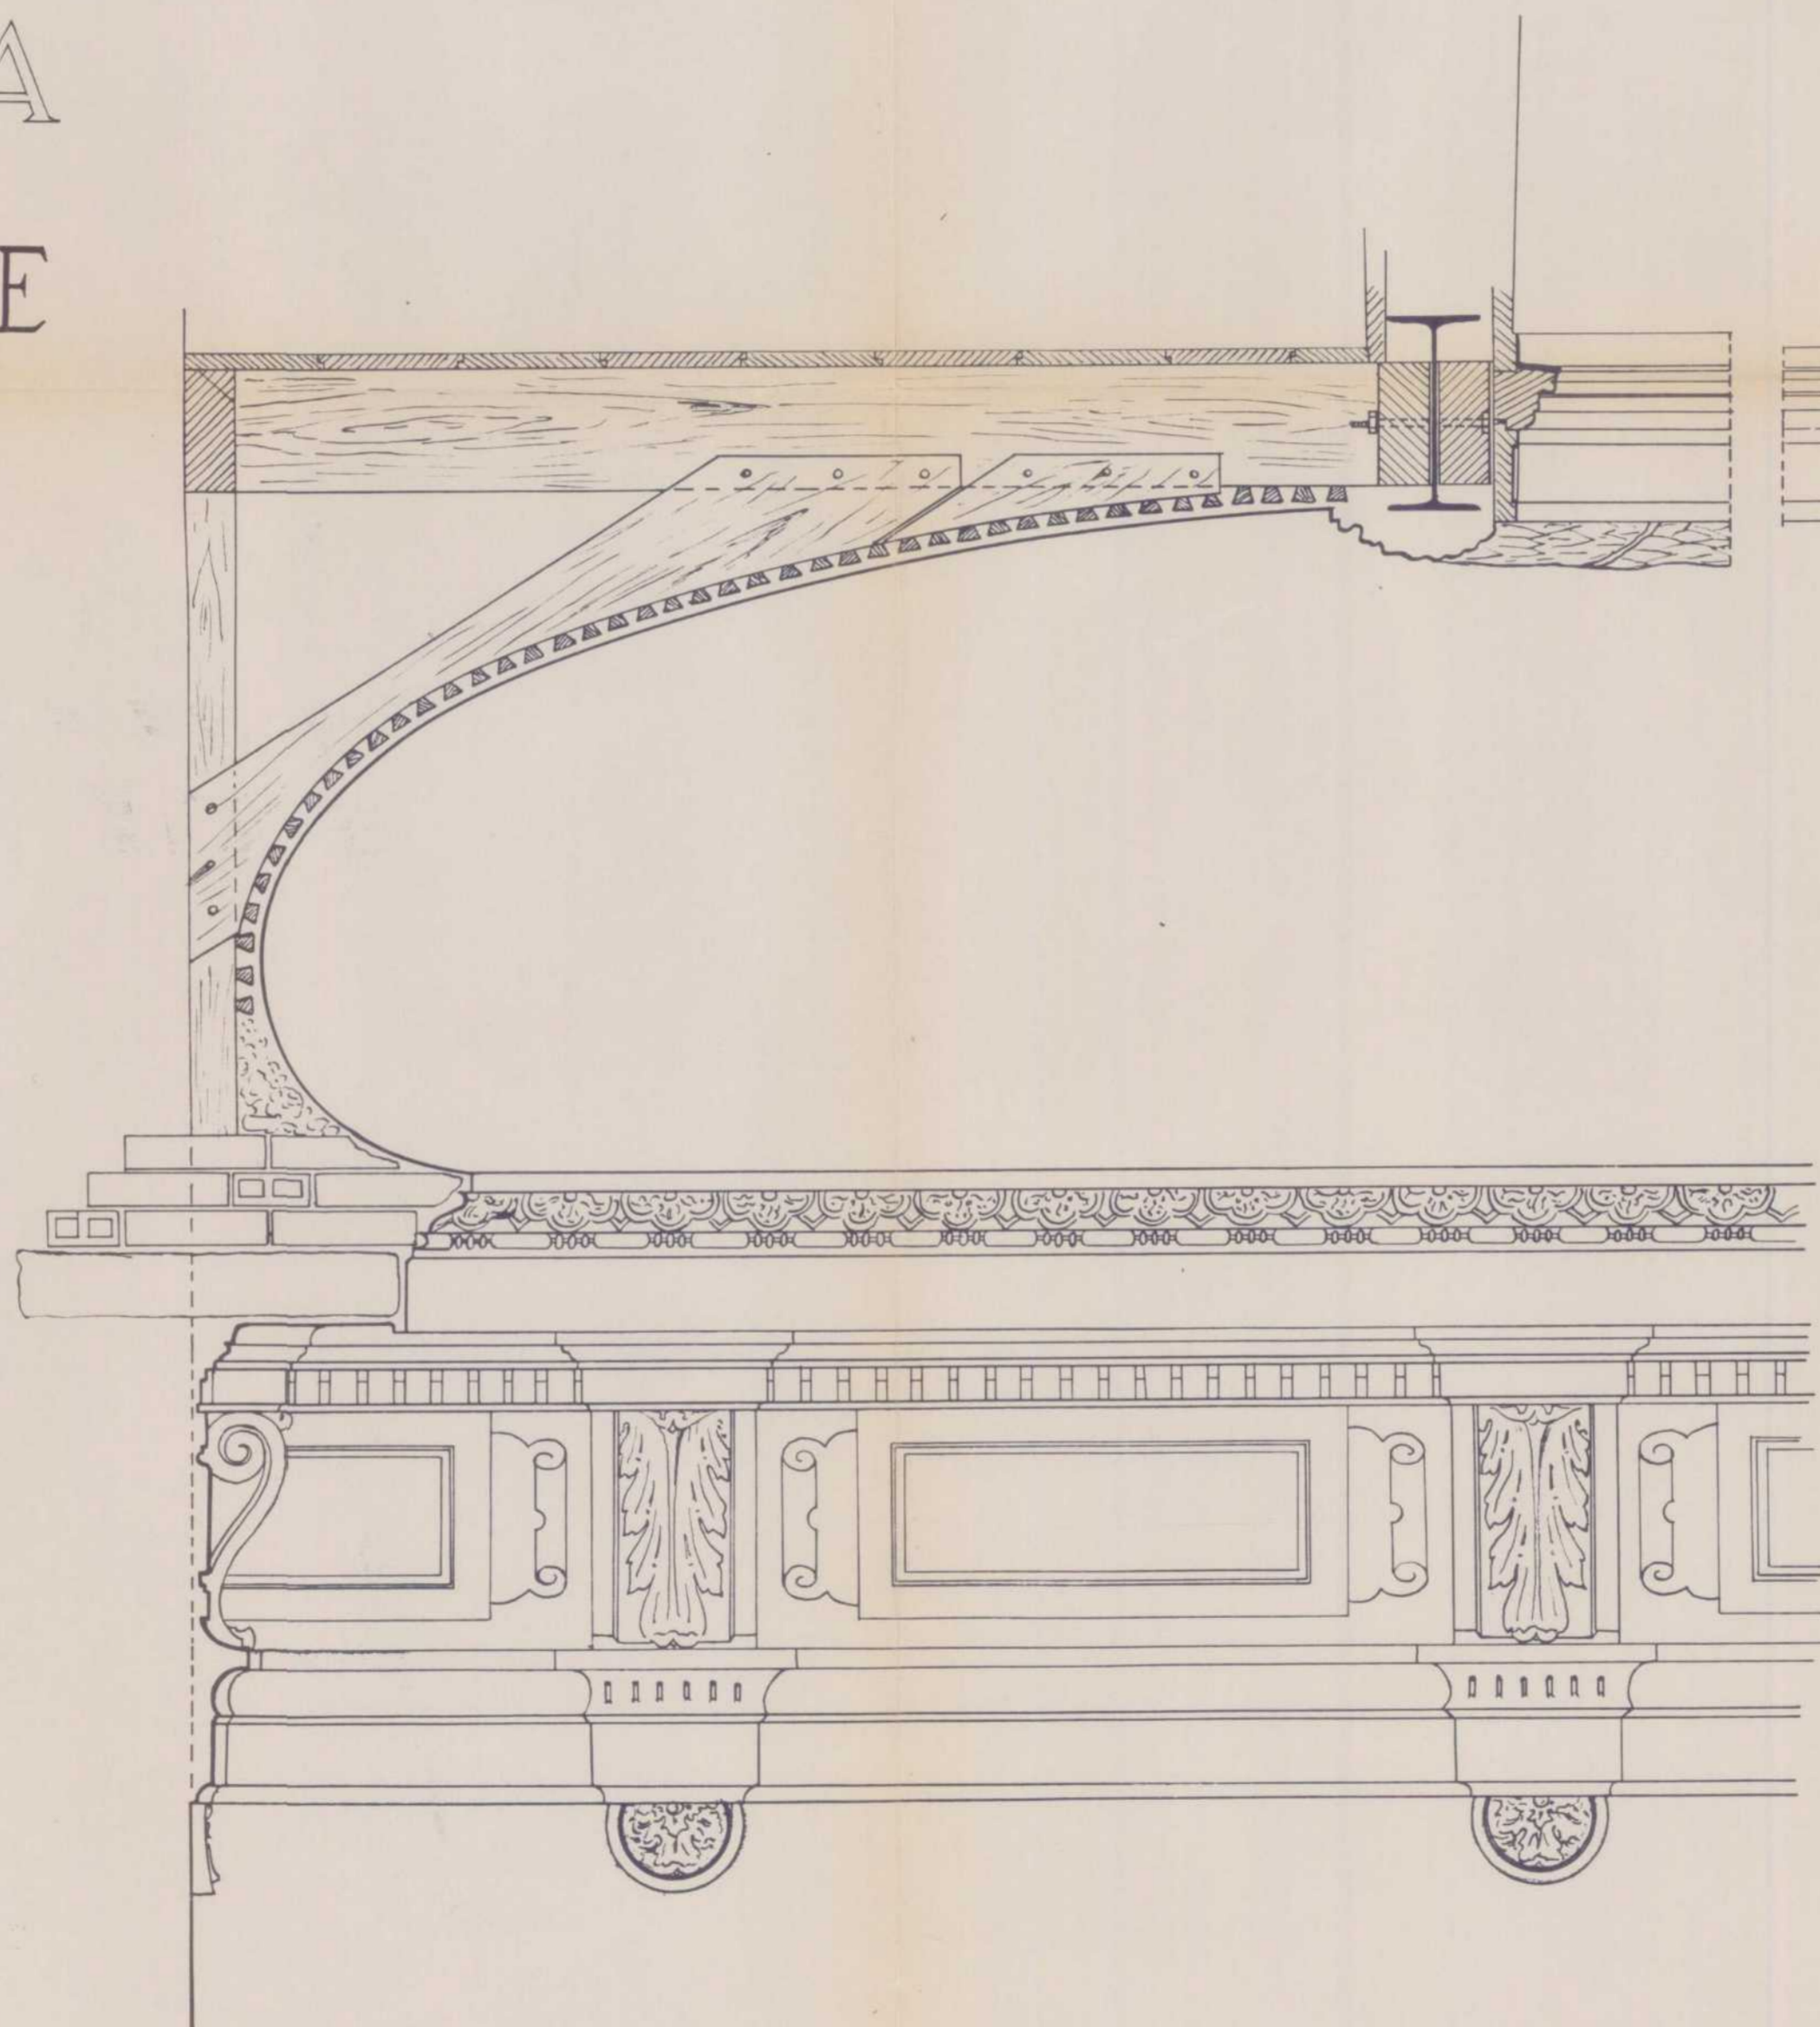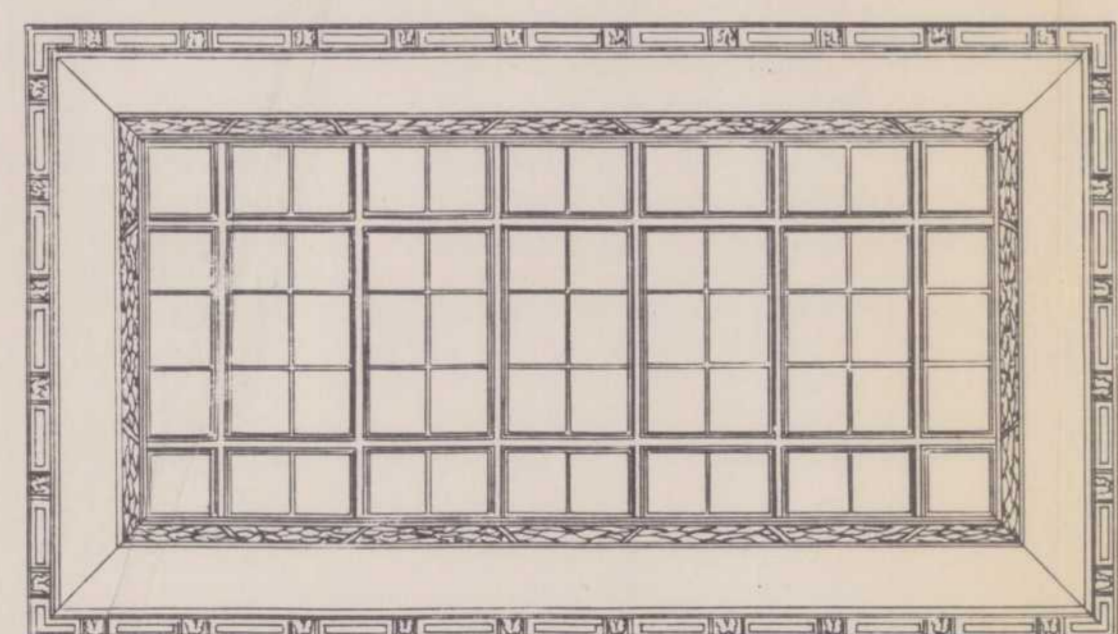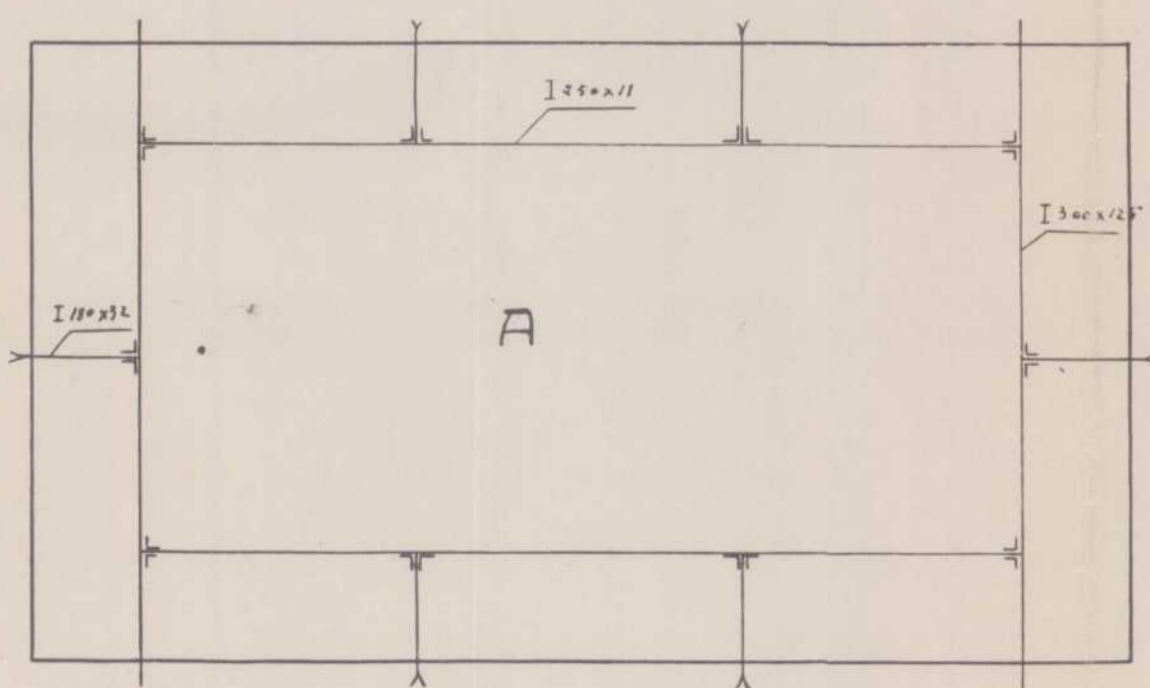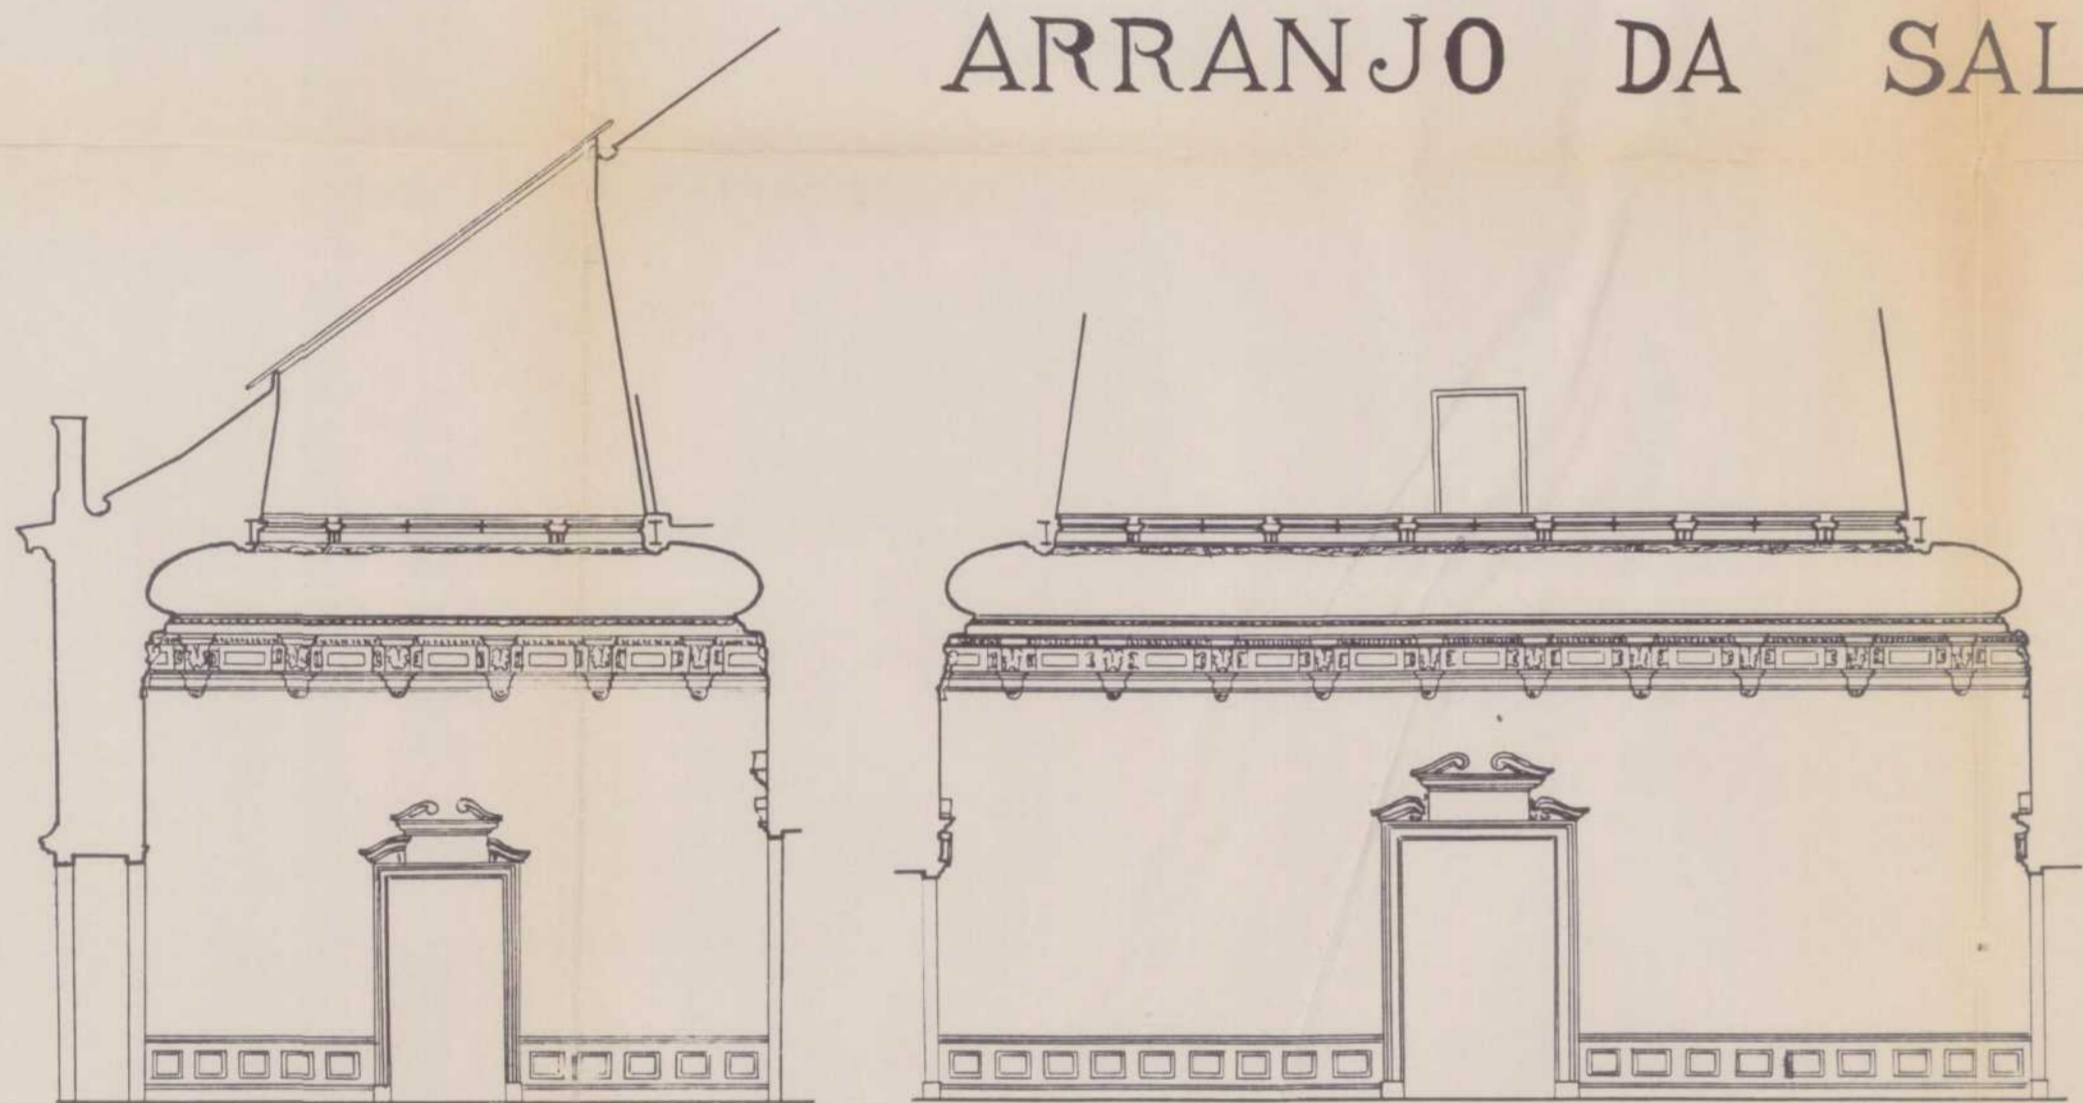

Escala dos detalhes = 1:10

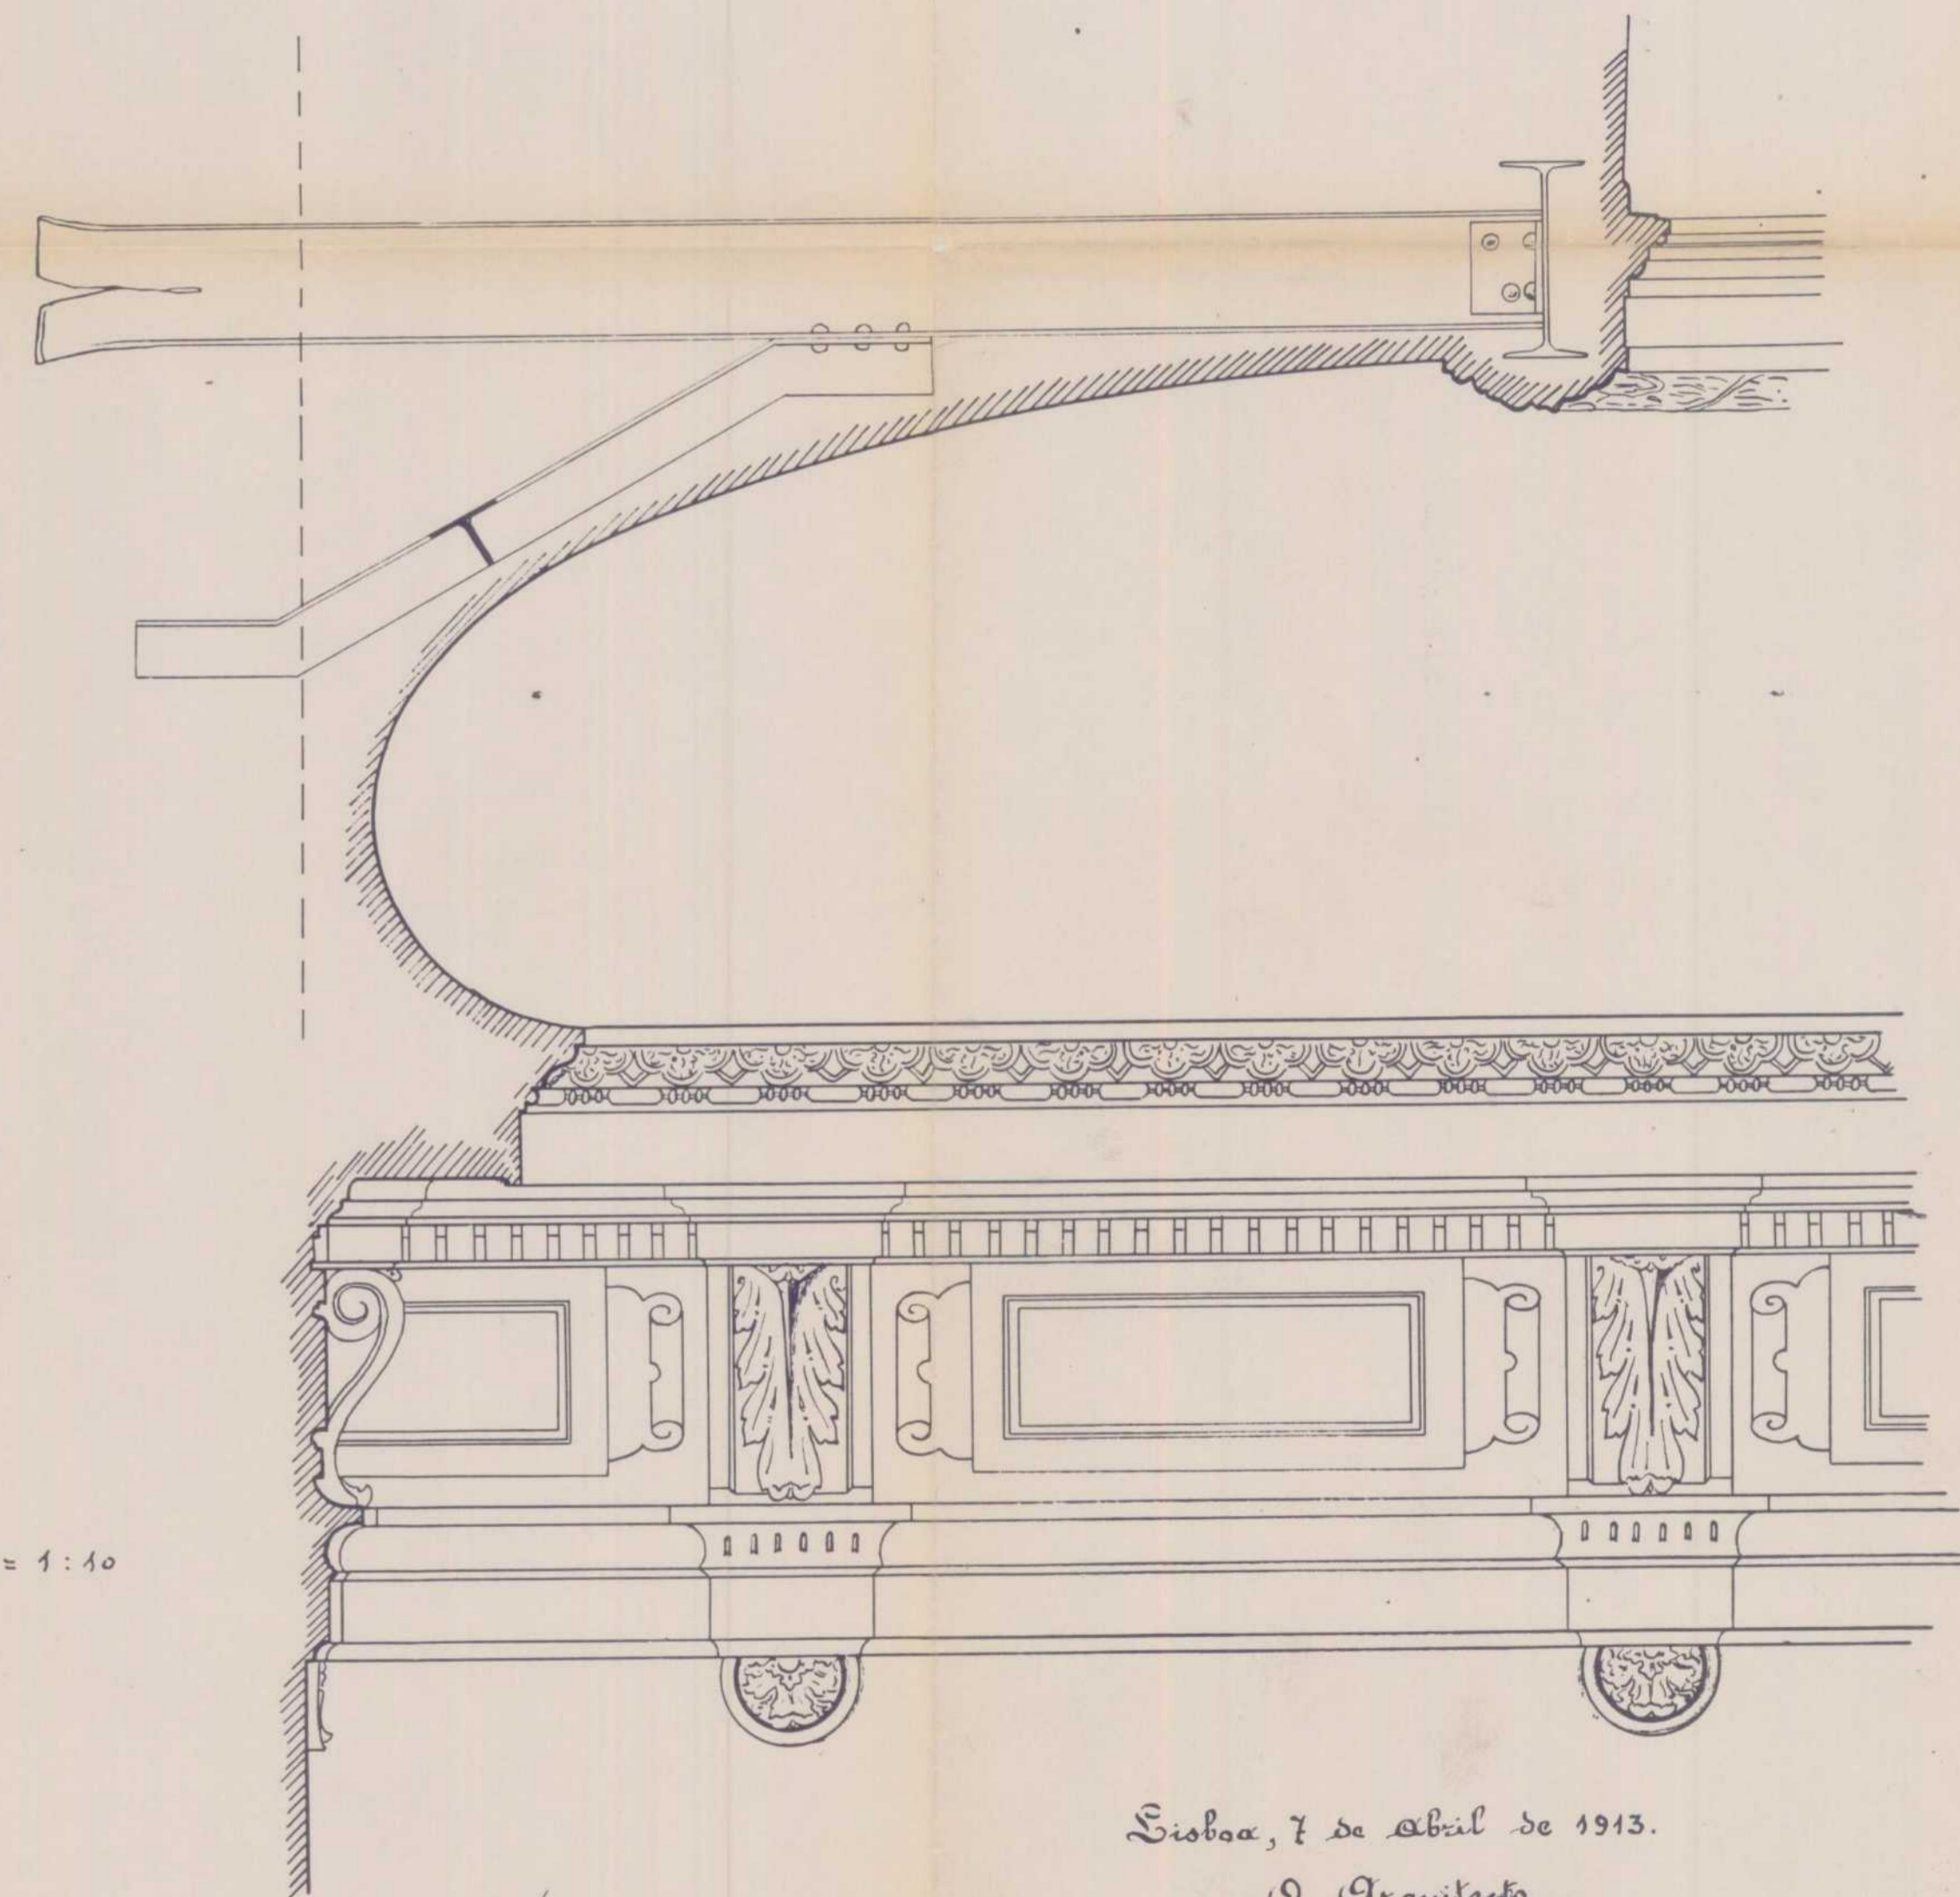

1

Escala de 1:100

Lisboa, 7 de abril de 1913.

O Arquitecto,

A. P. Adães Bermudes

MUSEU NACIONAL DE ARTE ANTIGA

UMA LEITURA DA SUA HISTÓRIA
1911-1962

ADÃES BERMUDES

PROJECTO PARA A AMPLIAÇÃO

DO

MUSEU NACIONAL DE ARTE ANTIGA | 1918

MUSEU NACIONAL DE ARTE ANTIGA

UMA LEITURA DA SUA HISTÓRIA

1911-1962


ESTADO ACTUAL

| 1931

COMISSÃO ADMINISTRATIVA DAS OBRAS DO MUSEU DE ARTE ANTIGA

PLANTA GERAL 'RÉZ-DO-CHÃO'

ESTADO ACTUAL
ESCALA 0.01/M.

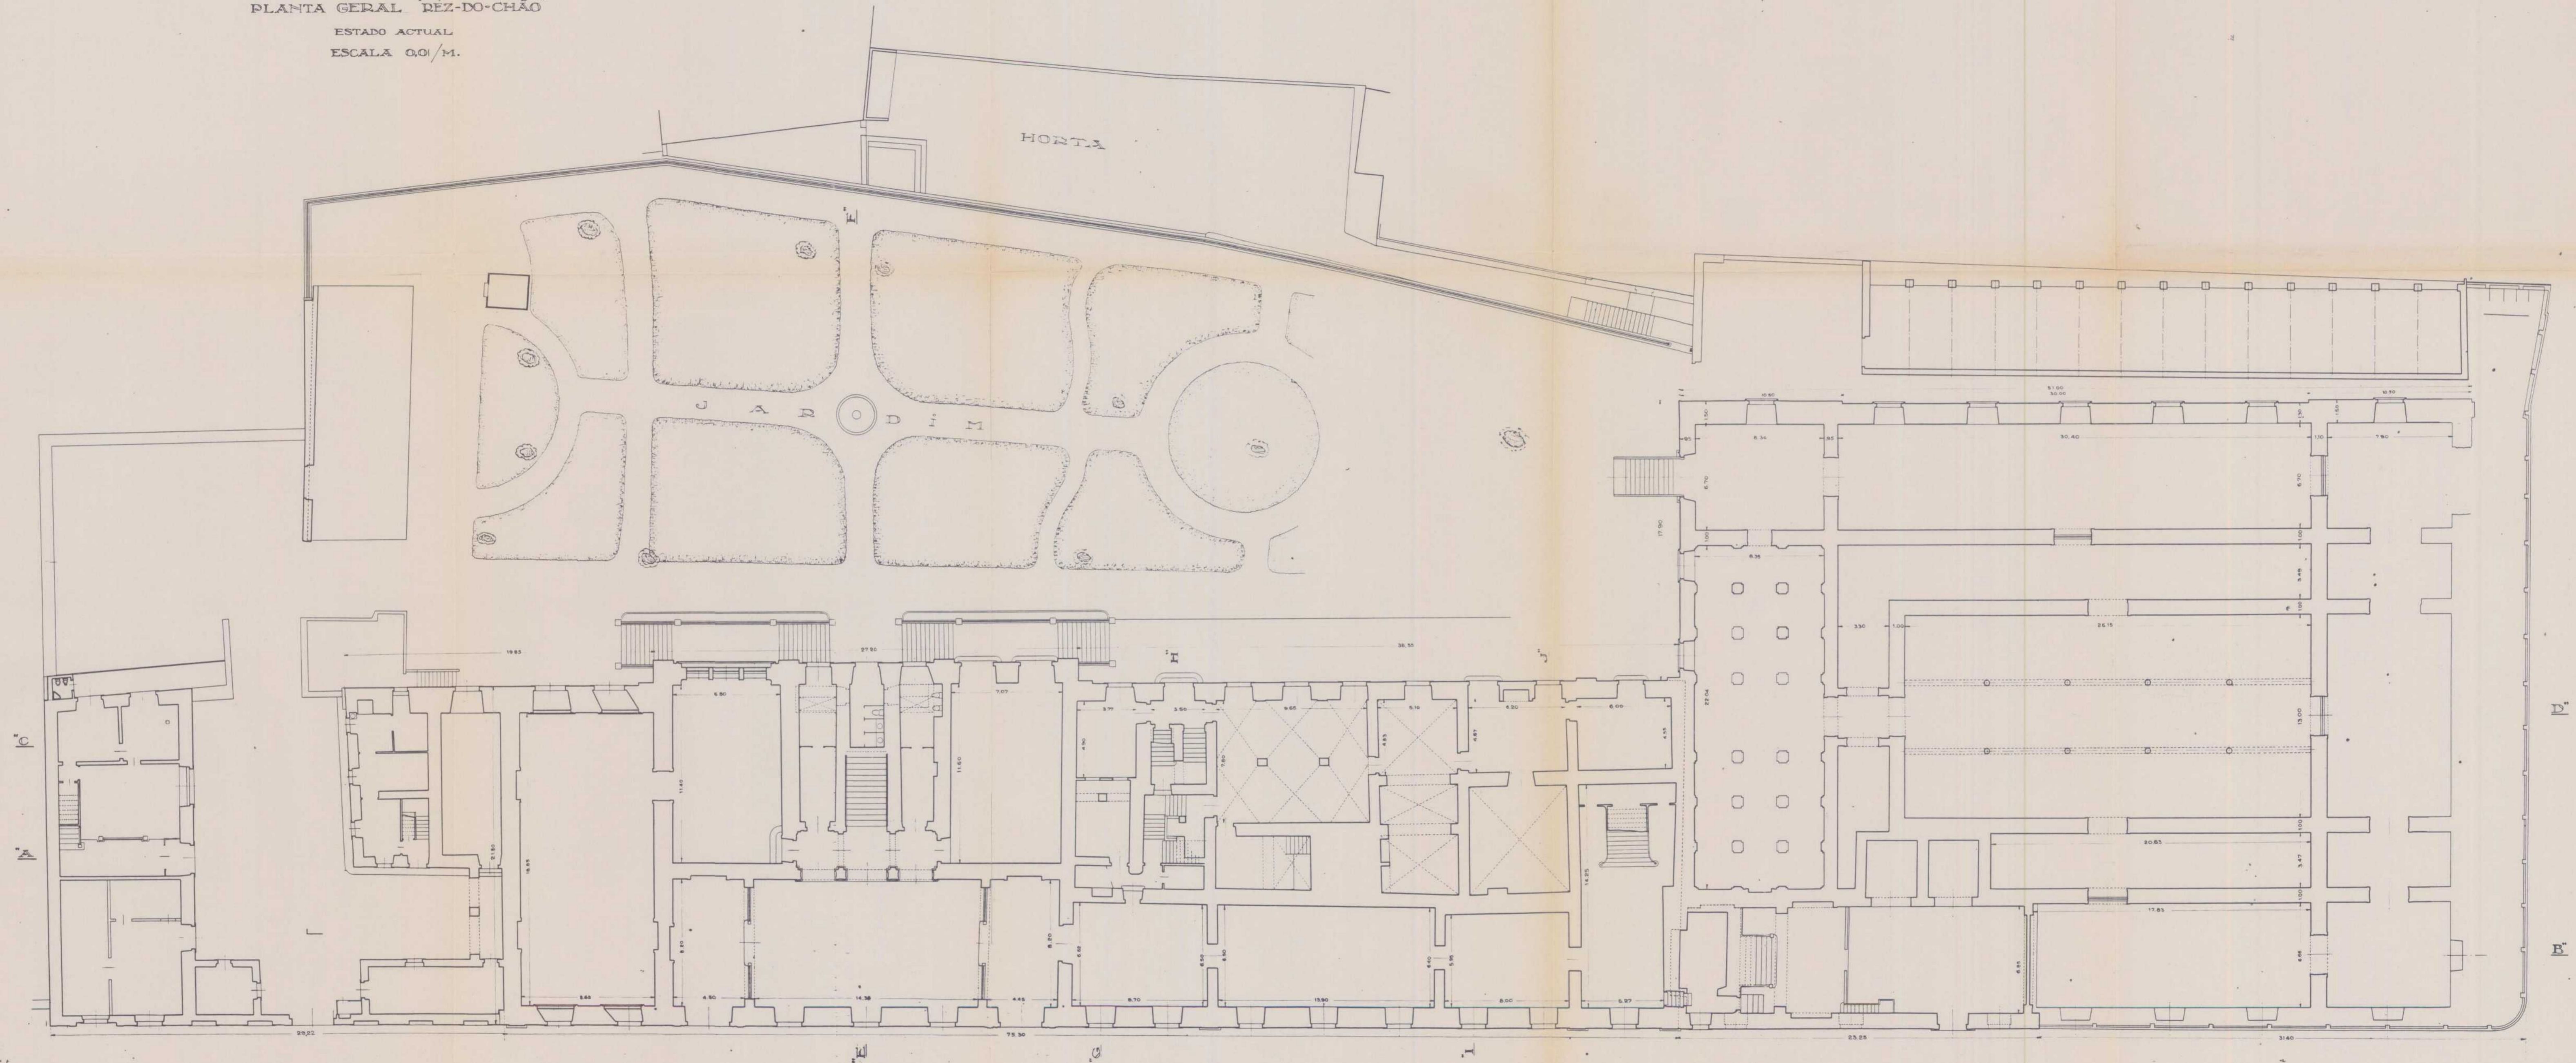


3

COMISSÃO ADMINISTRATIVA DAS OBRAS DO MUSEU DE ARTE ANTIGA

PLANTA DOS TELHADOS

ESTADO ACTUAL
ESCALA 0,01/M.

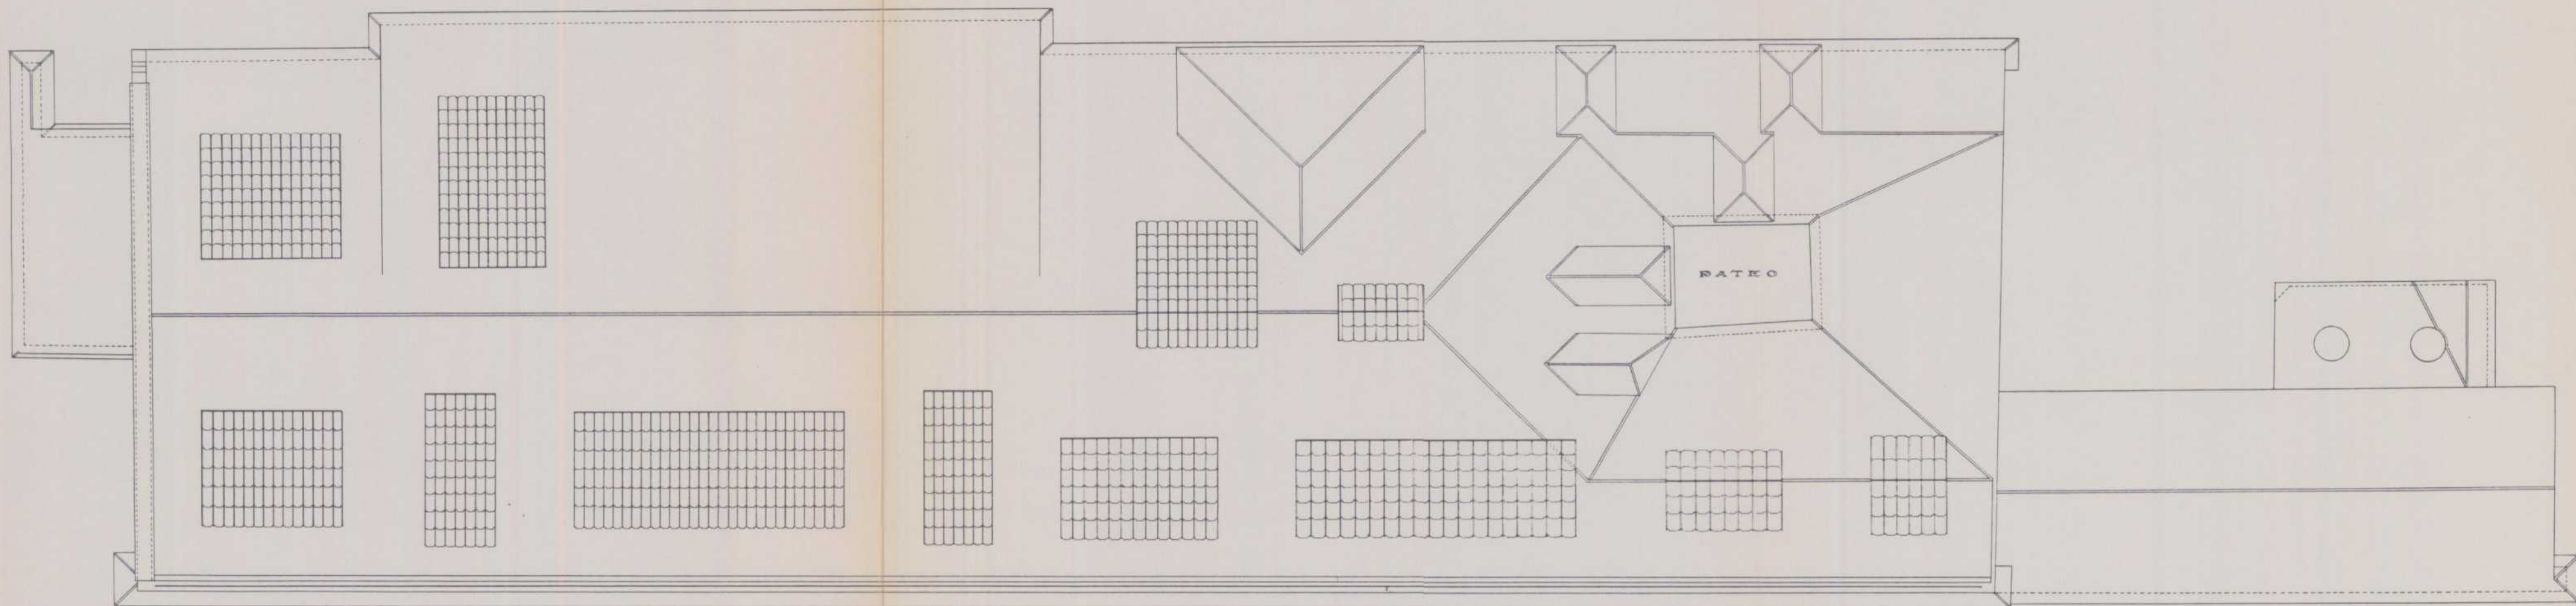


DESENHADO POR *[Signature]*
LISBOA NOVEMBRO 1931

O ARQUITECTO.

[Signature]

COMISSÃO ADMINISTRATIVA DAS OBRAS DO MUSEU DE ARTE ANTIGA

FACHADA PRINCIPAL
ESTADO ACTUAL
ESCALA 0,01 M.

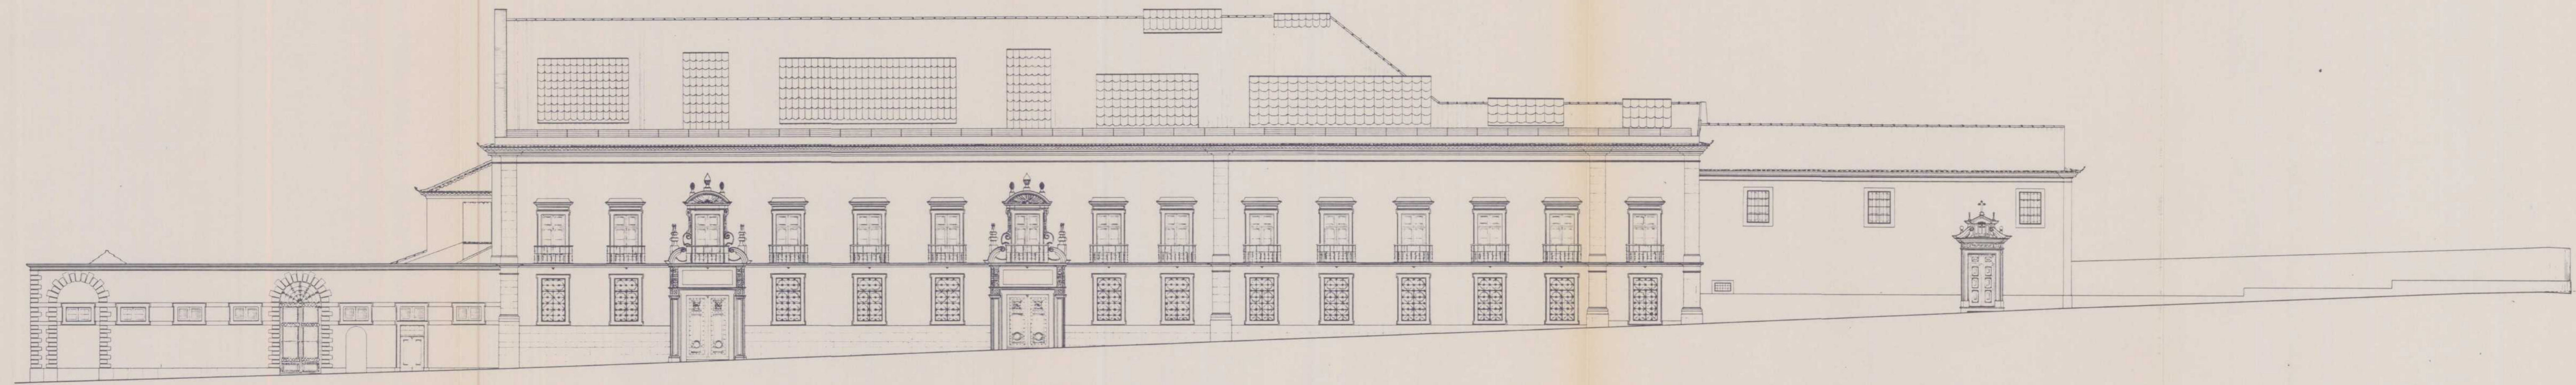

DESENHADO POR *Jose Luis Sordo*
Frederico de S. Paulo
LISBOA JUNHO 1931


- O ARQUITECTO -
Frederico de S. Paulo

COMISSÃO ADMINISTRATIVA DAS OBRAS DO MUSEU DE ARTE ANTIGA

FACHADA POSTERIOR

ESTADO ACTUAL

ESCALA 0,01/M.

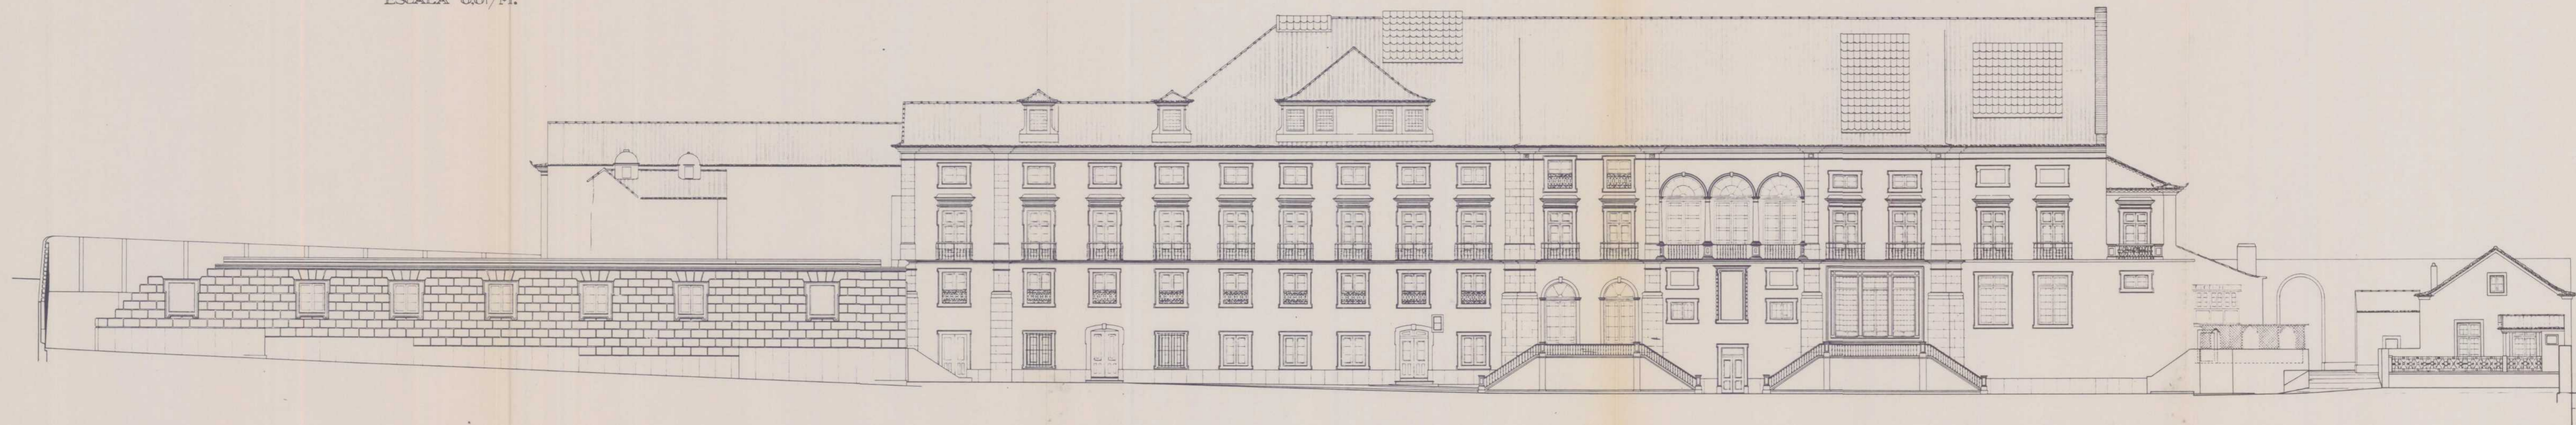


DESENHADO POR *Jose Luis Susana*
Arquiteto
 LISBOA JUNHO 1931

- O ARQUITECTO. -
Jose Luis Susana

COMISSÃO ADMINISTRATIVA DAS OBRAS DO MUSEU DE ARTE ANTIGA

FACHADA LATERAL (NASCENTE)

ESTADO ACTUAL
ESCALA 0,01/M.

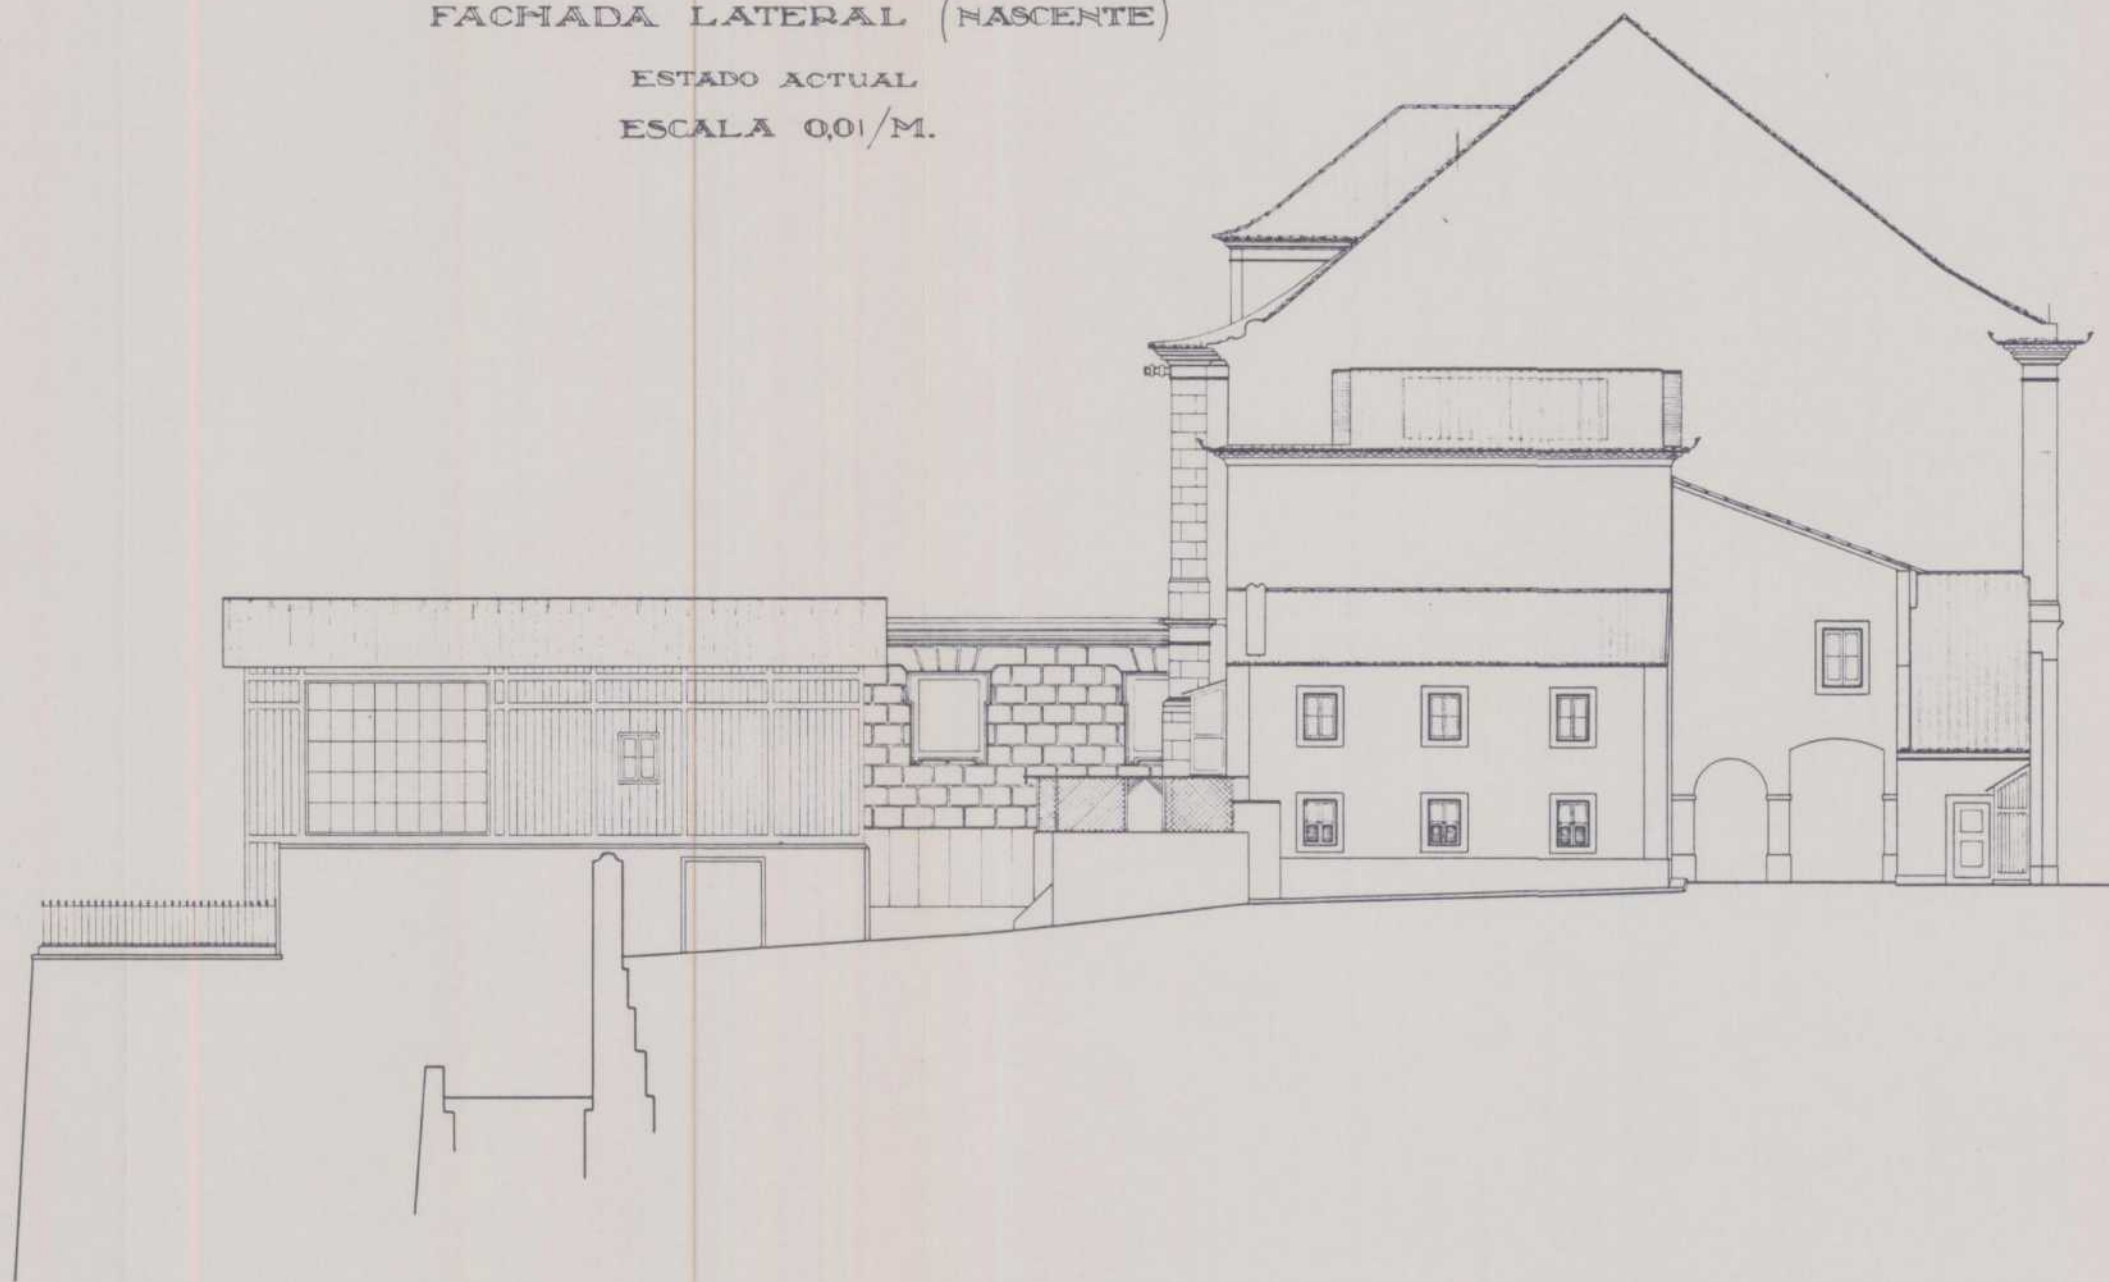

DESENHADO POR *Jose Luis Siza*
Jose Luis Siza
 LISBOA JUNHO 1951


- O ARQUITECTO. -
Jose Luis Siza

COMISSÃO ADMINISTRATIVA DAS OBRAS DO MYSEV DE ARTE ANTIGA

FACHADA LATERAL (POENTE)

ESTADO ACTUAL

ESCALA 0,01/M.

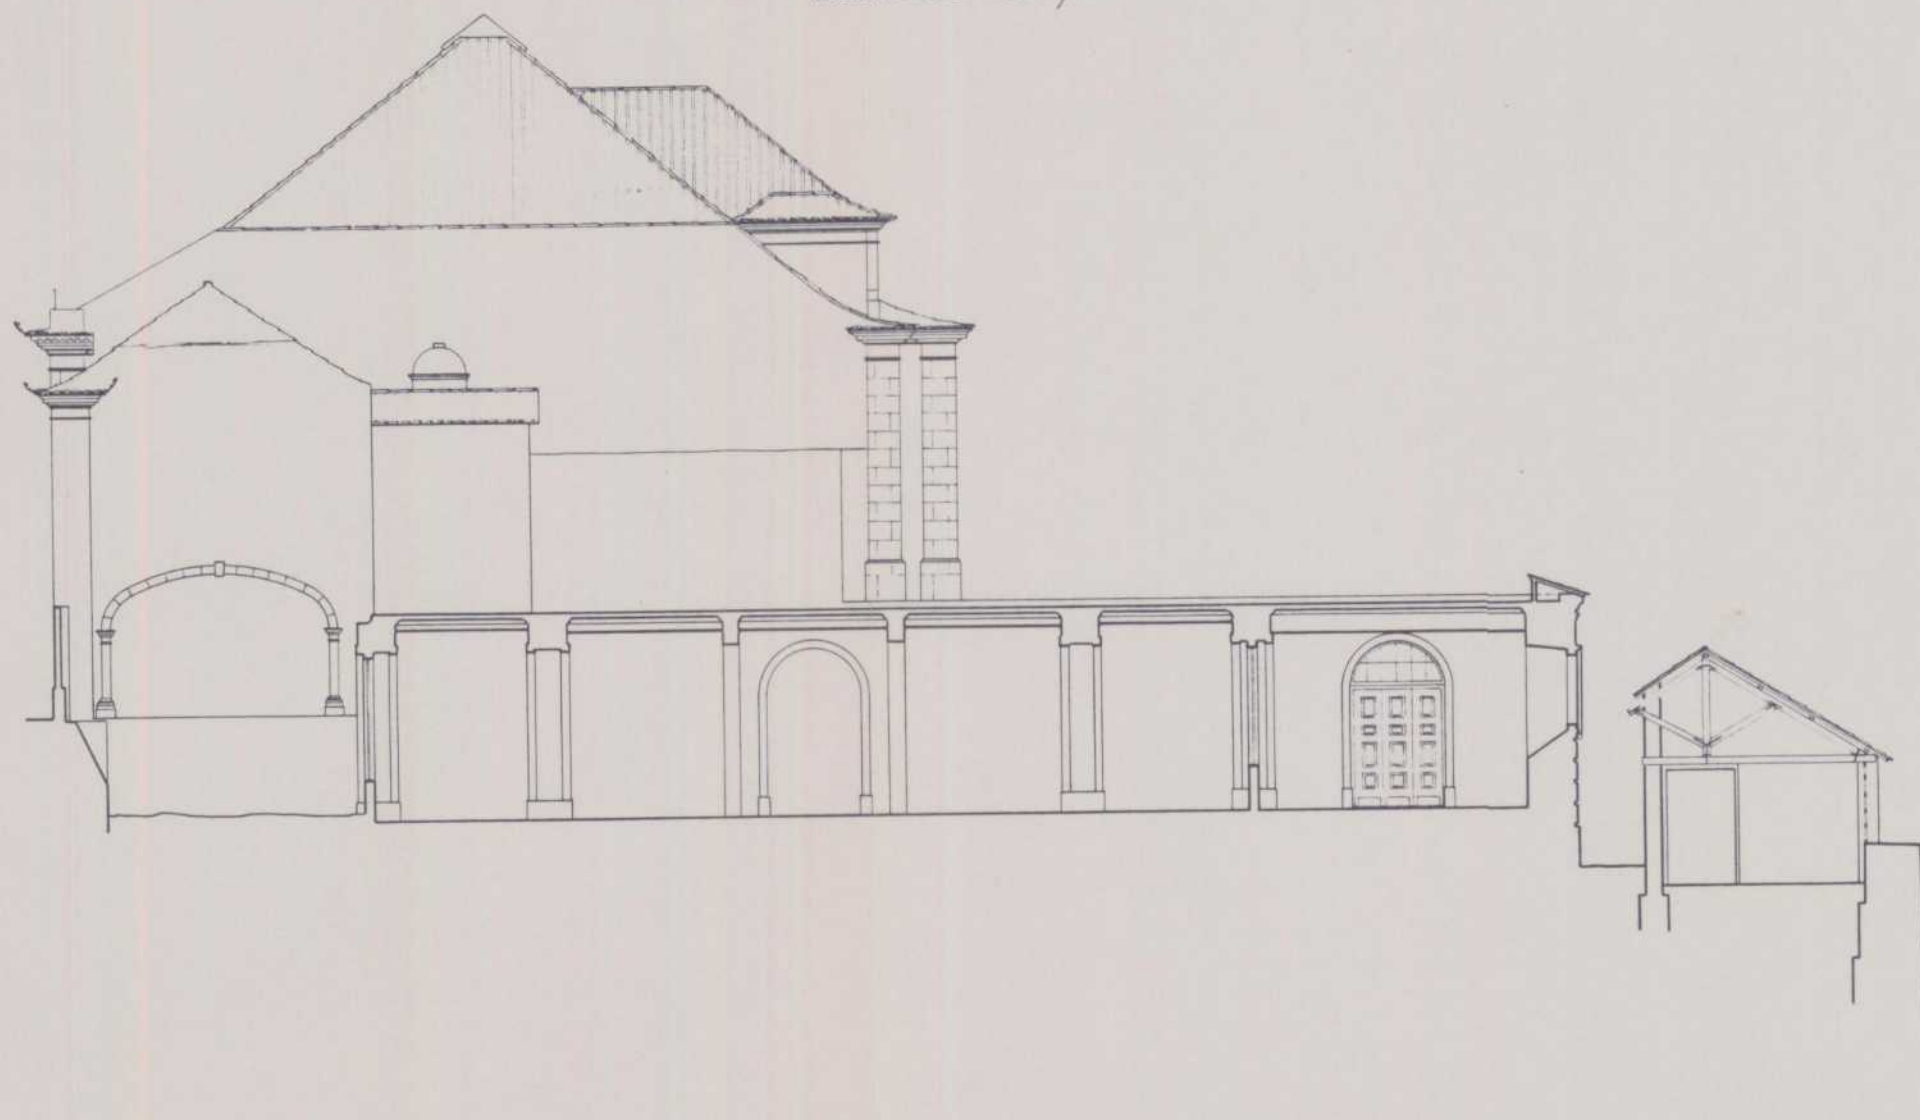

DESENHADO POR *Jose Luiz Suarez*
Jose Luis Suarez
LISBOA JUNHO 1931

- O ARQUITECTO. -
Jose Luis Suarez

COMISSÃO ADMINISTRATIVA DAS OBRAS DO MUSEU DE ARTE ANTIGA

CORTE LONGITUDINAL C.D.
ESTADO ACTUAL
ESCALA 0,01/M.



DESENHADO POR *Jose Luis Escobar*
Fernando de S. P.
 LISBOA DEZEMBRO 1951


- O ARQUITECTO -
A. F. de S. P.

COMISSÃO ADMINISTRATIVA DAS OBRAS DO MUSEU DE ARTE ANTIGA

CORTE TRANSVERSAL E.F.

ESTADO ACTUAL

ESCALA 0,01/M.

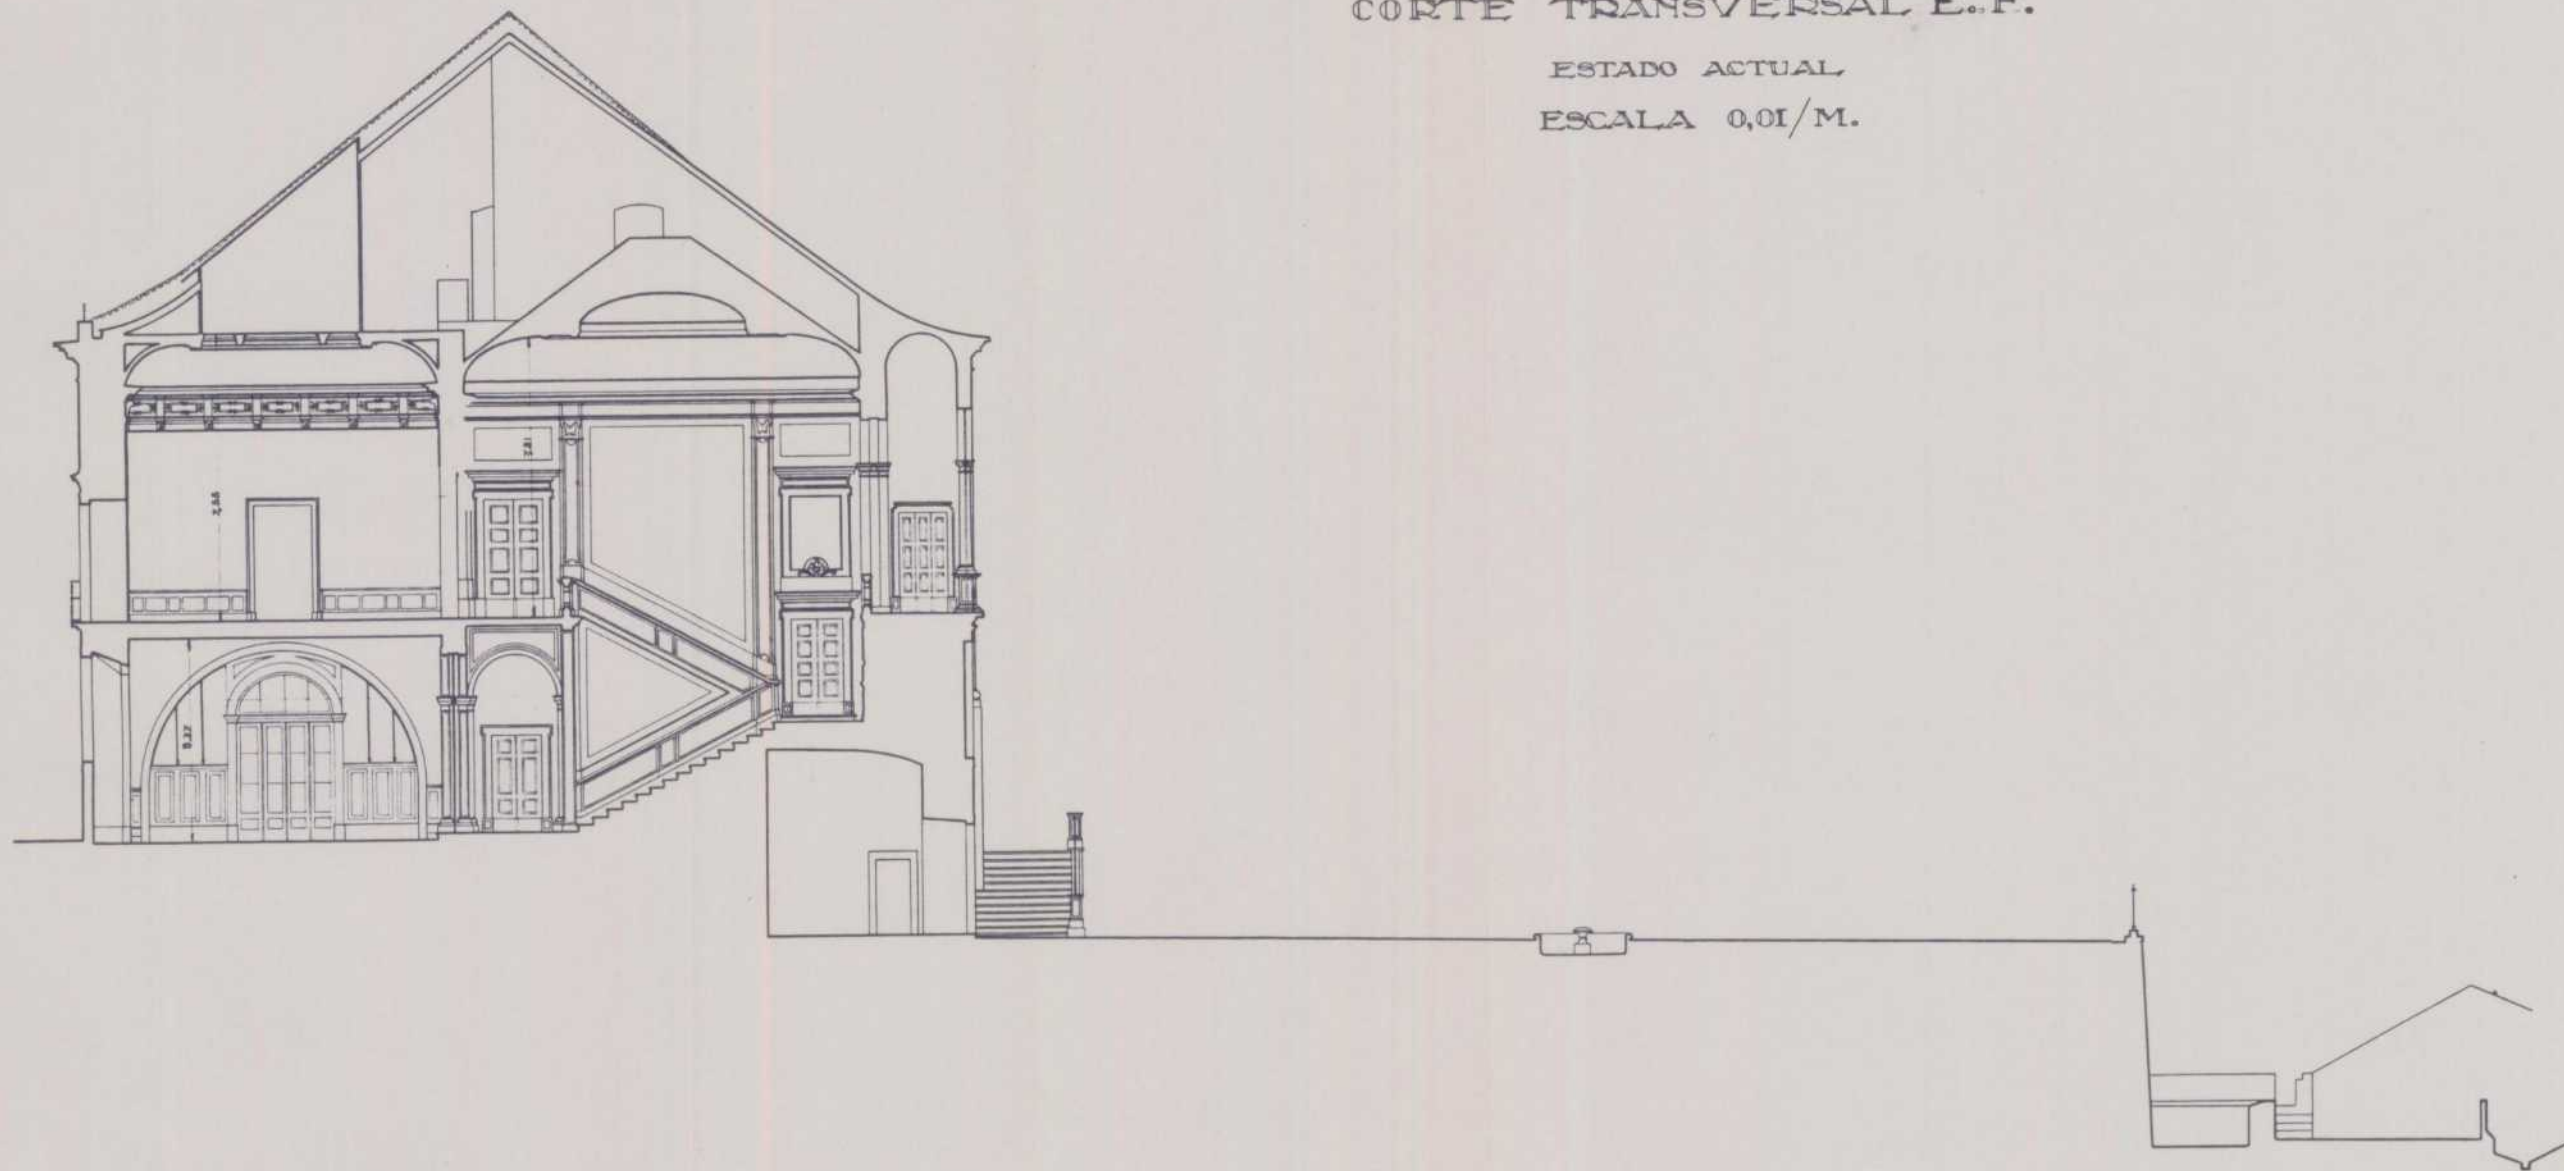


DESENHADO POR *José Luís Serra*
José Luís Serra
JUNHO DE 1891


O ARQUITECTO
António Pereira

COMISSÃO ADMINISTRATIVA DAS OBRAS DO MUSEU DE ARTE ANTIGA

ESTADO ACTUAL
ESCALA 0,01/M

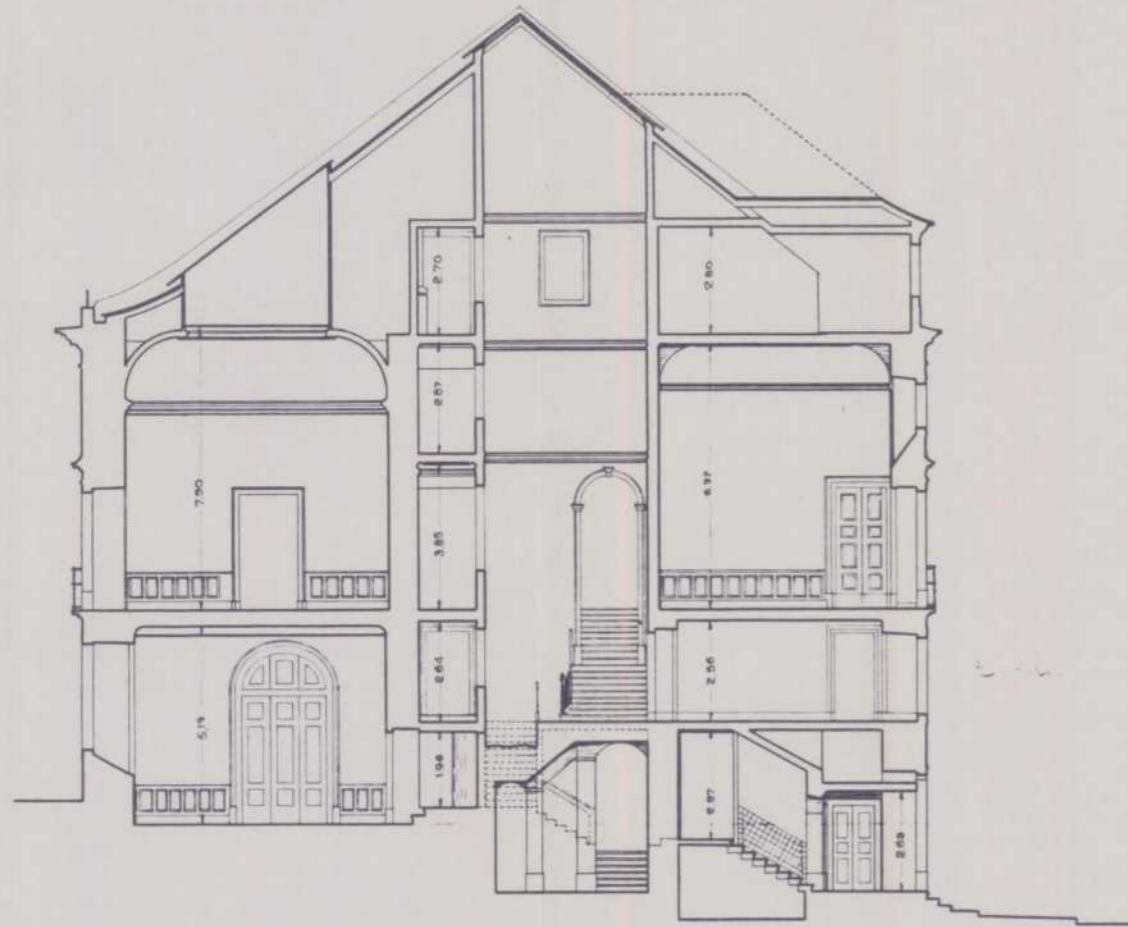

-CORTE TRANSVERSAL G.H.-

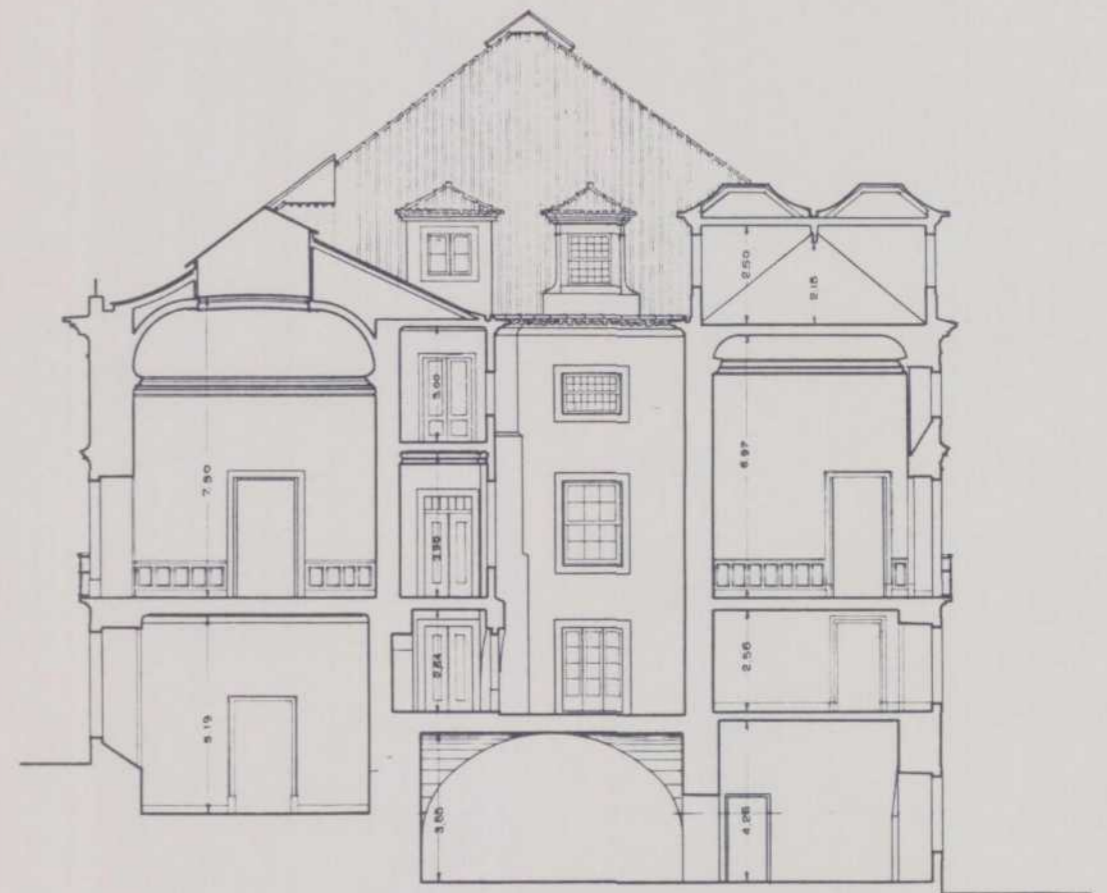

-CORTE TRANSVERSAL I.J.-

DESENHADO POR *José Luís Simões*
Jacinto Simões
LISBOA JANEIRO 1932

AS ARQUITECTO -
V. F. de S. M. de S.

MUSEU NACIONAL DE ARTE ANTIGA

UMA LEITURA DA SUA HISTÓRIA
1911-1962


GUILHERME REBELLO DE ANDRADE

ANTE-PROJECTO

| 1933

a) ANTE - PROJECTO

PLANTA GERAL DO MUSEU NACIONAL DE ARTE ANTIGA, COMPLETO COM INDICAÇÃO DA ZONA DE ISOLAMENTO
INCLVINDO ESCADARIA MONVMENTAL DO JARDIM 9 DE ABRIL

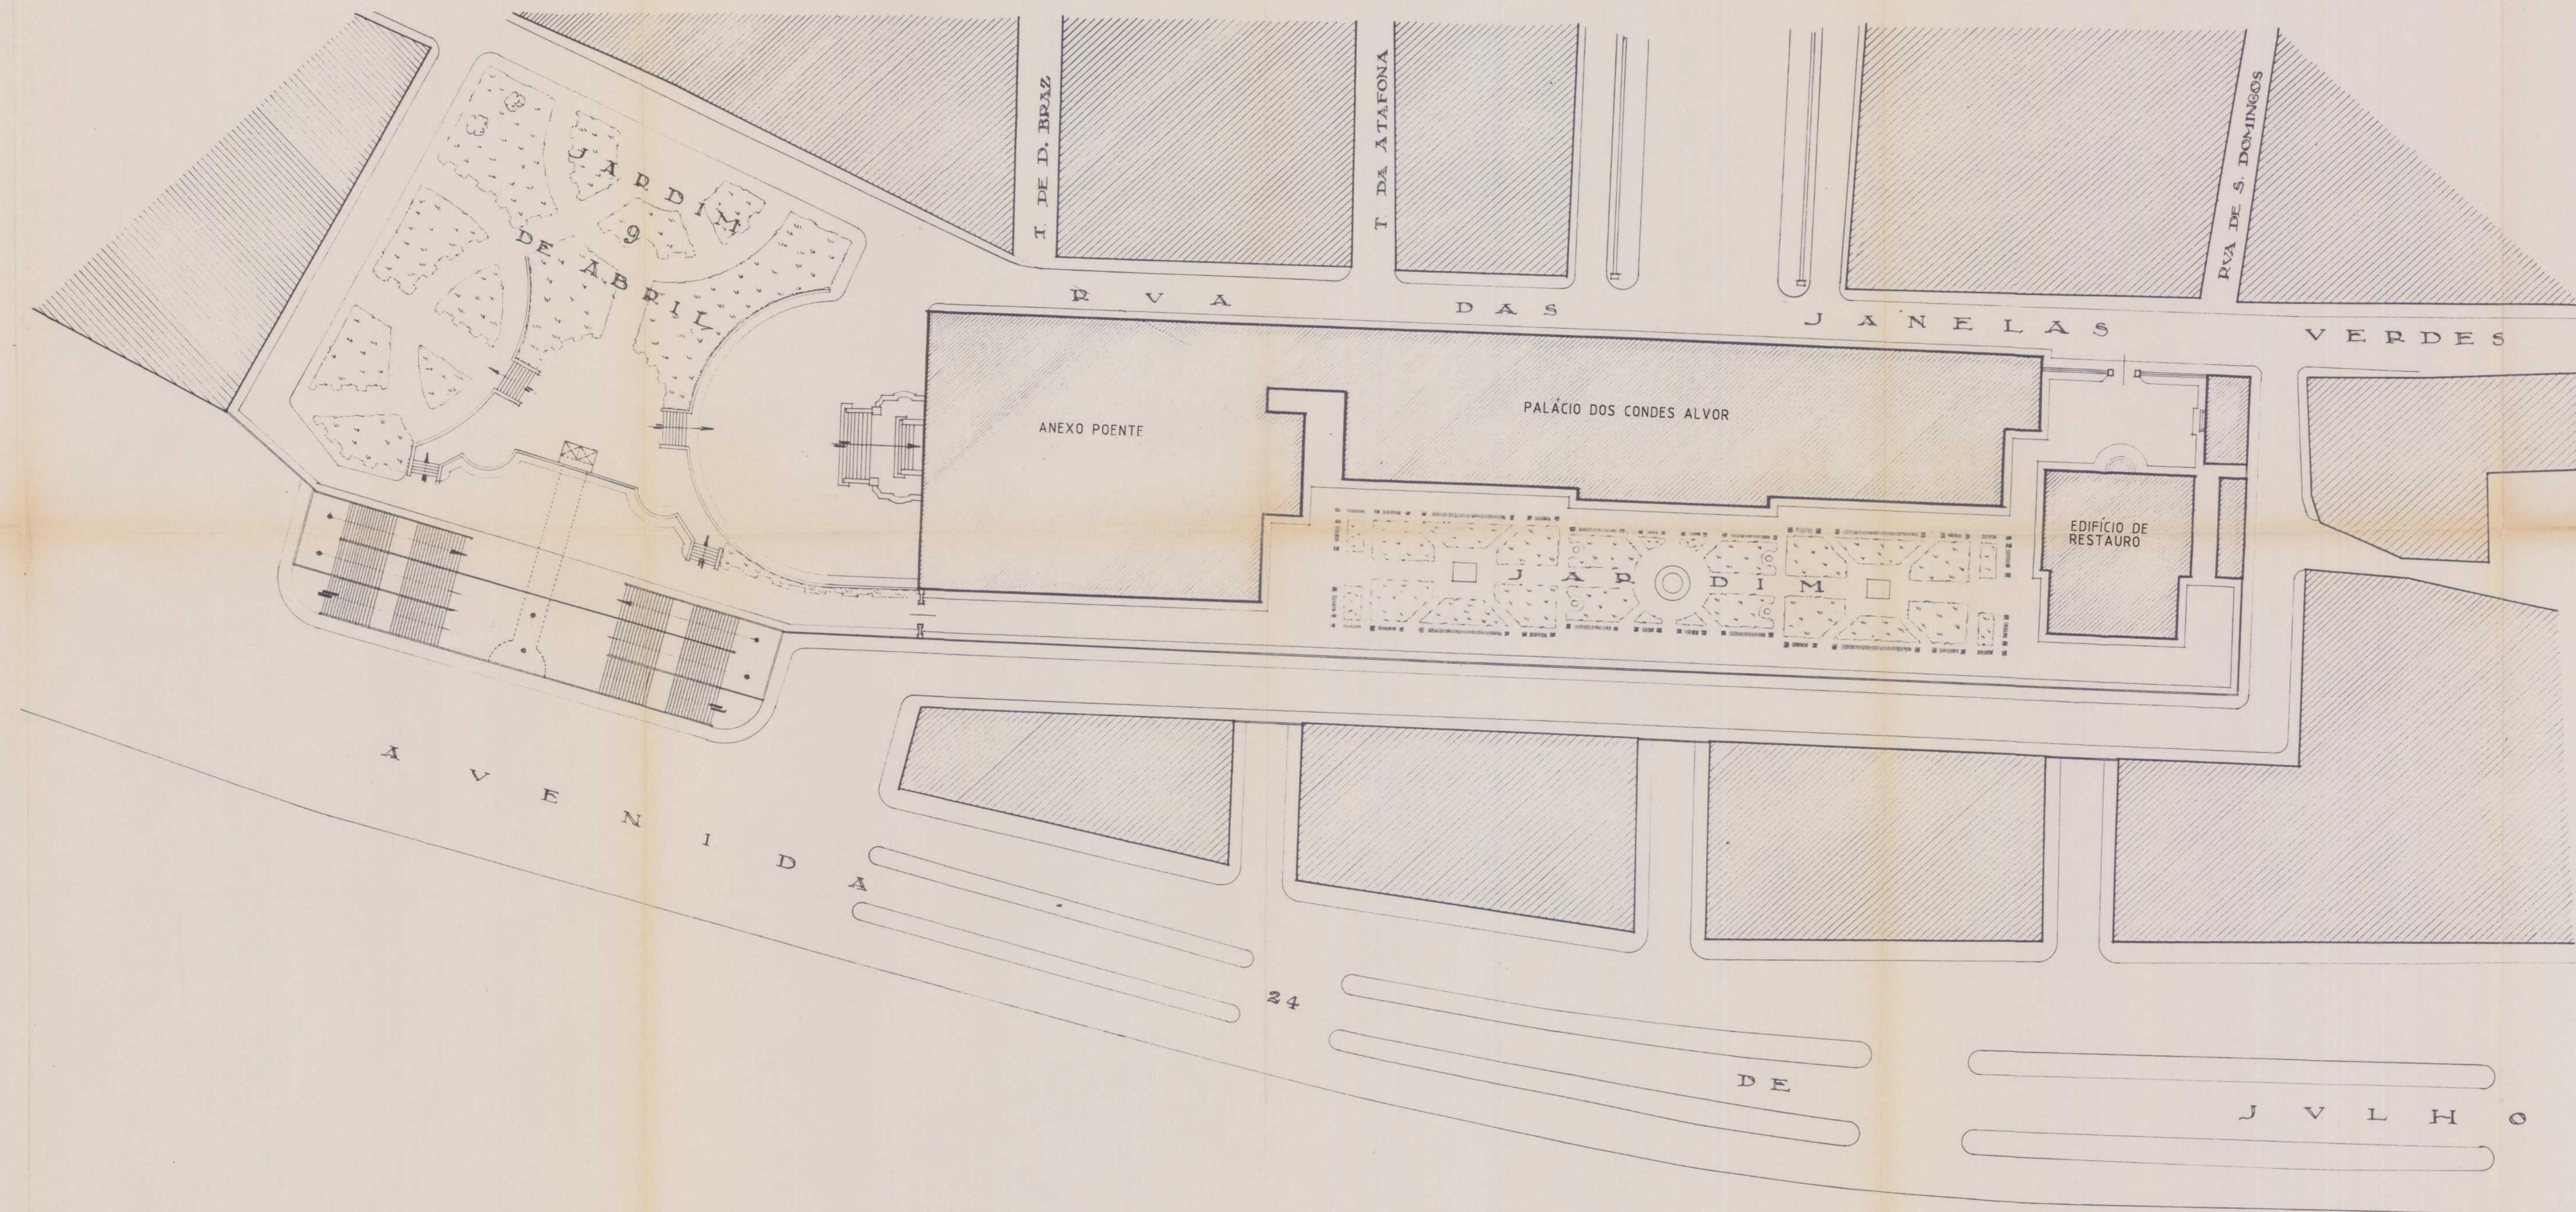

12



ESCALA 0,002 P.M.

© ARQUITECTO.
A. Filipe de Sousa


a) ANTE PROJECTO

PLANTAS

ACABAMENTO DO ACTUAL EDIFICIO DO MVSEV NACIONAL DE ARTE ANTIGA,
OFICINAS PARA O SERVIÇO DE RESTAUR DE OBRAS DE ARTE, HABI-
TACÃO DO CHEFE DO PESSOAL MENOR, E JARDIM.

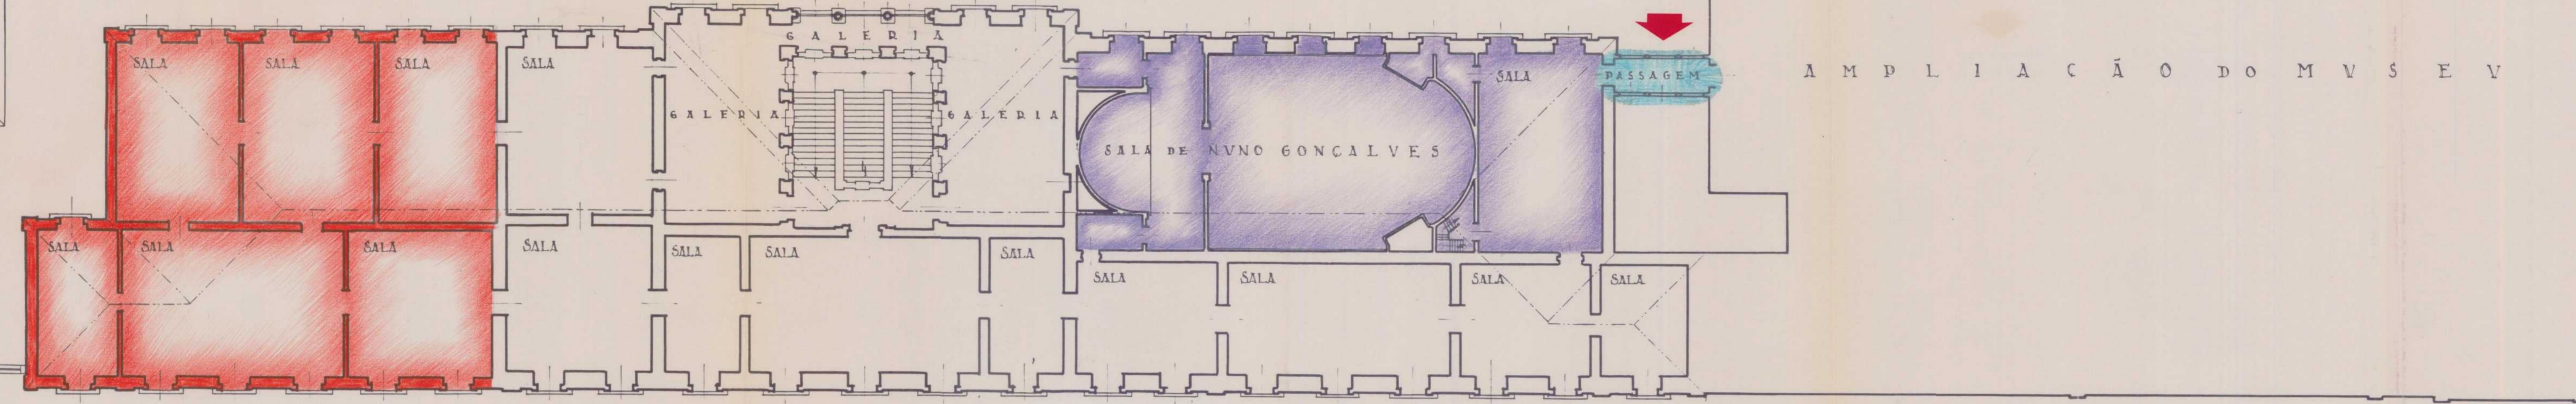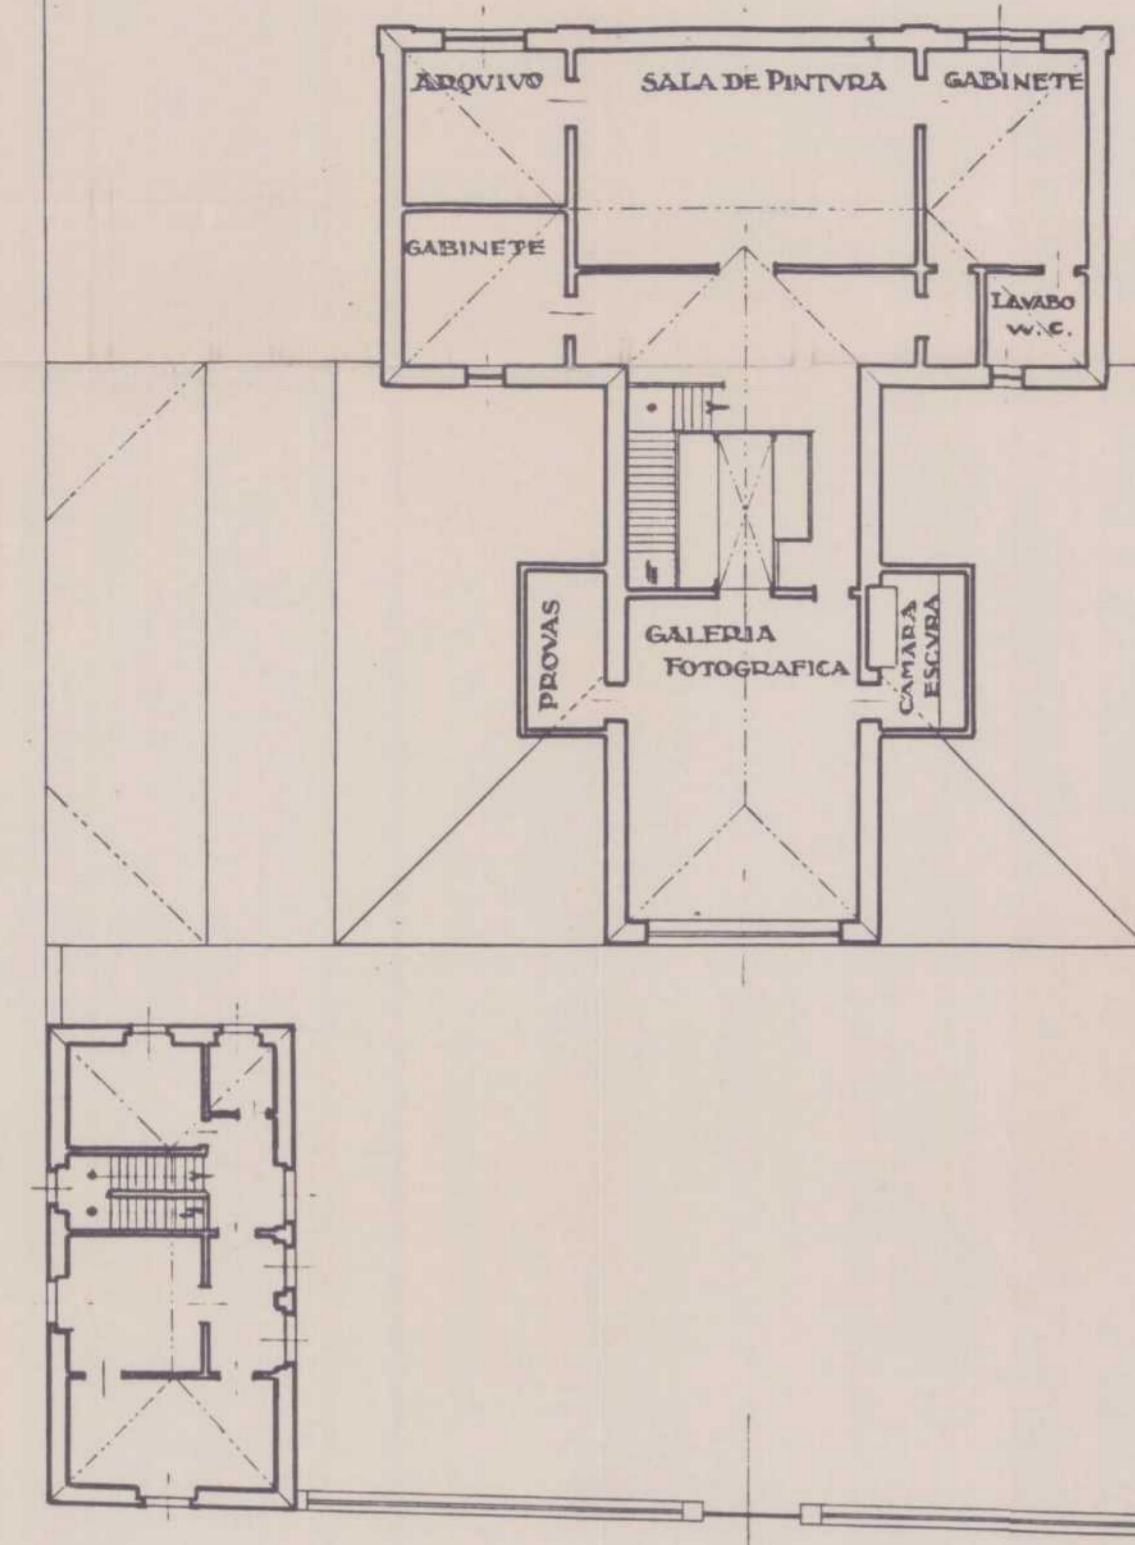

PLANTA DO 1º ANDAR

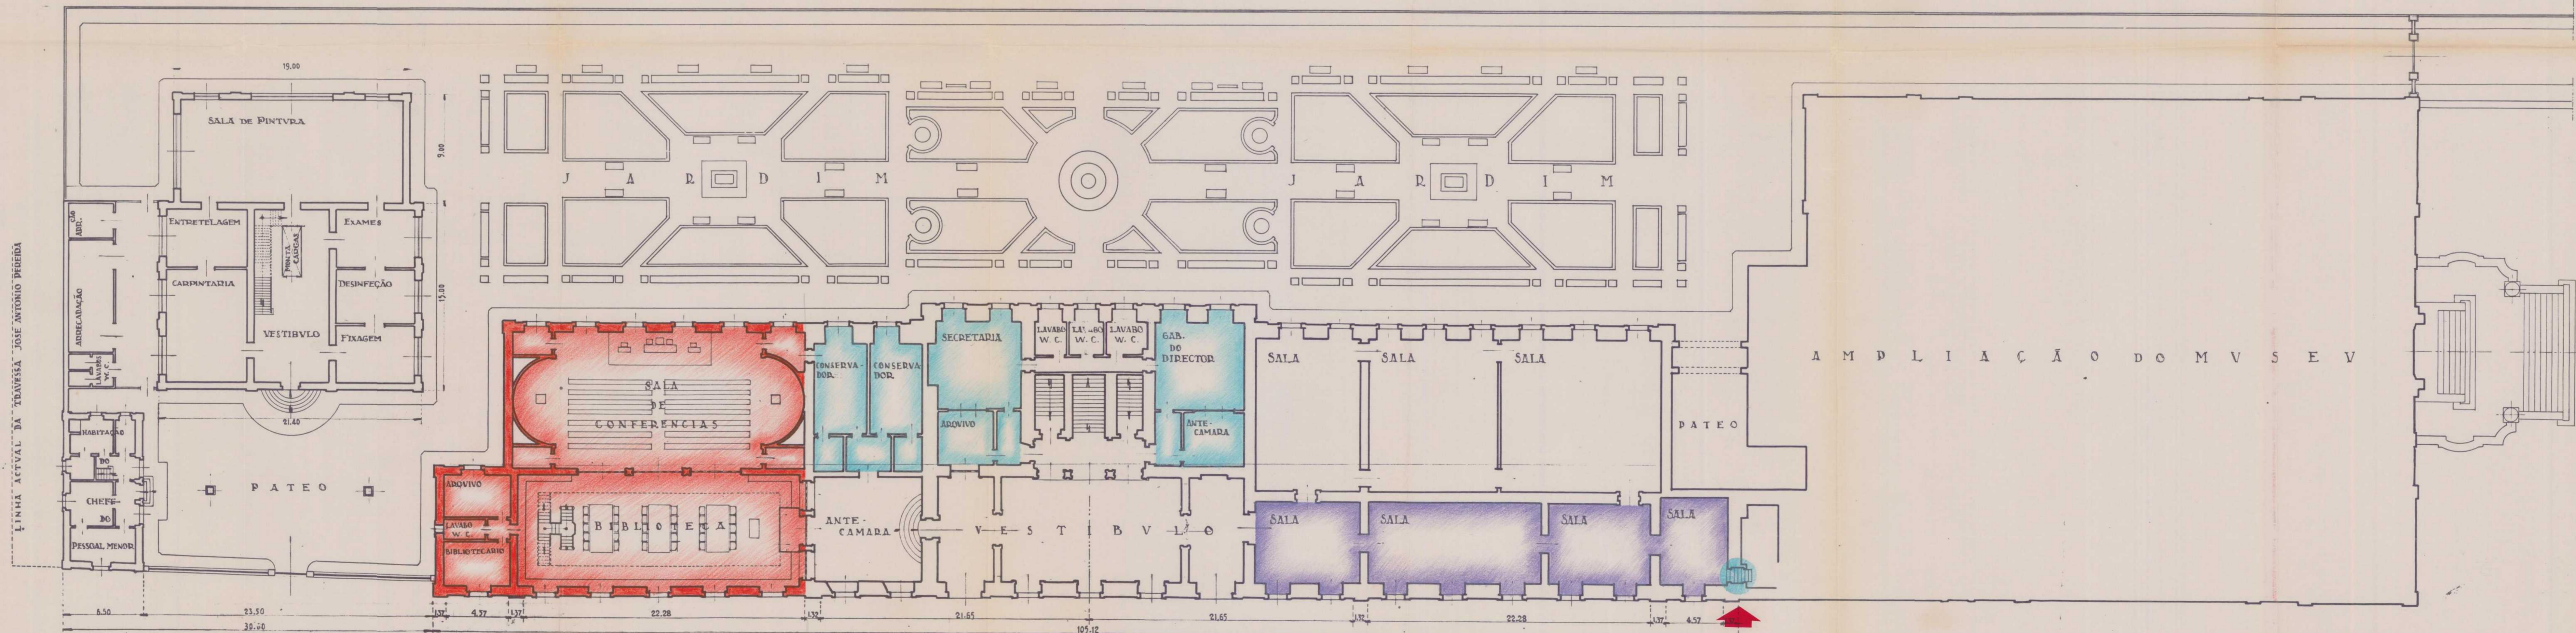

ESCALA : 0,005 P.M.

PLANTA DO RÉZ DO CHÃO


O ARQUITECTO.

António Pereira

5) ANTE PROJECTO

ALÇADO DO CONJUNTO DO MUSEU NACIONAL DE ARTE ANTIGA, COMPLETO
(LADO NORTE)

14

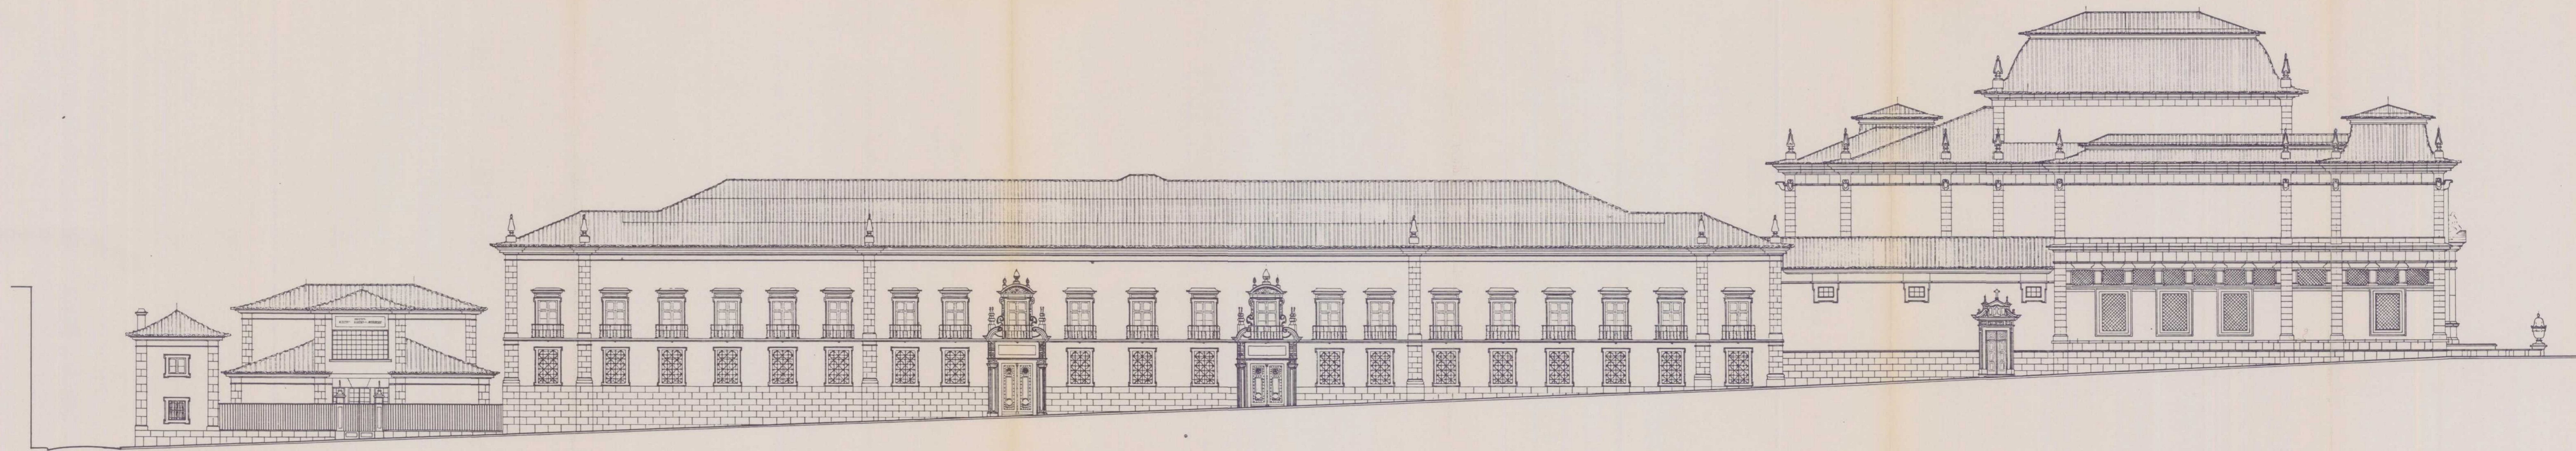


ESCALA : 0,005 P.M.

O ARQUITECTO.

A. Gomes

b) ANTE PROJECTO

ALÇADO DO CONJUNTO DO MUSEU NACIONAL DE ARTE ANTIGA, COMPLETO
(LADO SVL) INCLVINDO ESCADARIA MONVMENTAL DO JARDIM 9 DE ABRIL

 

ESCALA : 0,005 PM.

O ARQUITECTO.

A. P. de Sousa

MUSEU NACIONAL DE ARTE ANTIGA


UMA LEITURA DA SUA HISTÓRIA
1911-1962

GUILHERME REBELLO DE ANDRADE

PROJECTO DE AMPLIAÇÃO
DO

MUSEU NACIONAL DE ARTE ANTIGA | 1935

PROJECTO DA AMPLIAÇÃO DO MUSEU NACIONAL DE ARTE ANTIGA

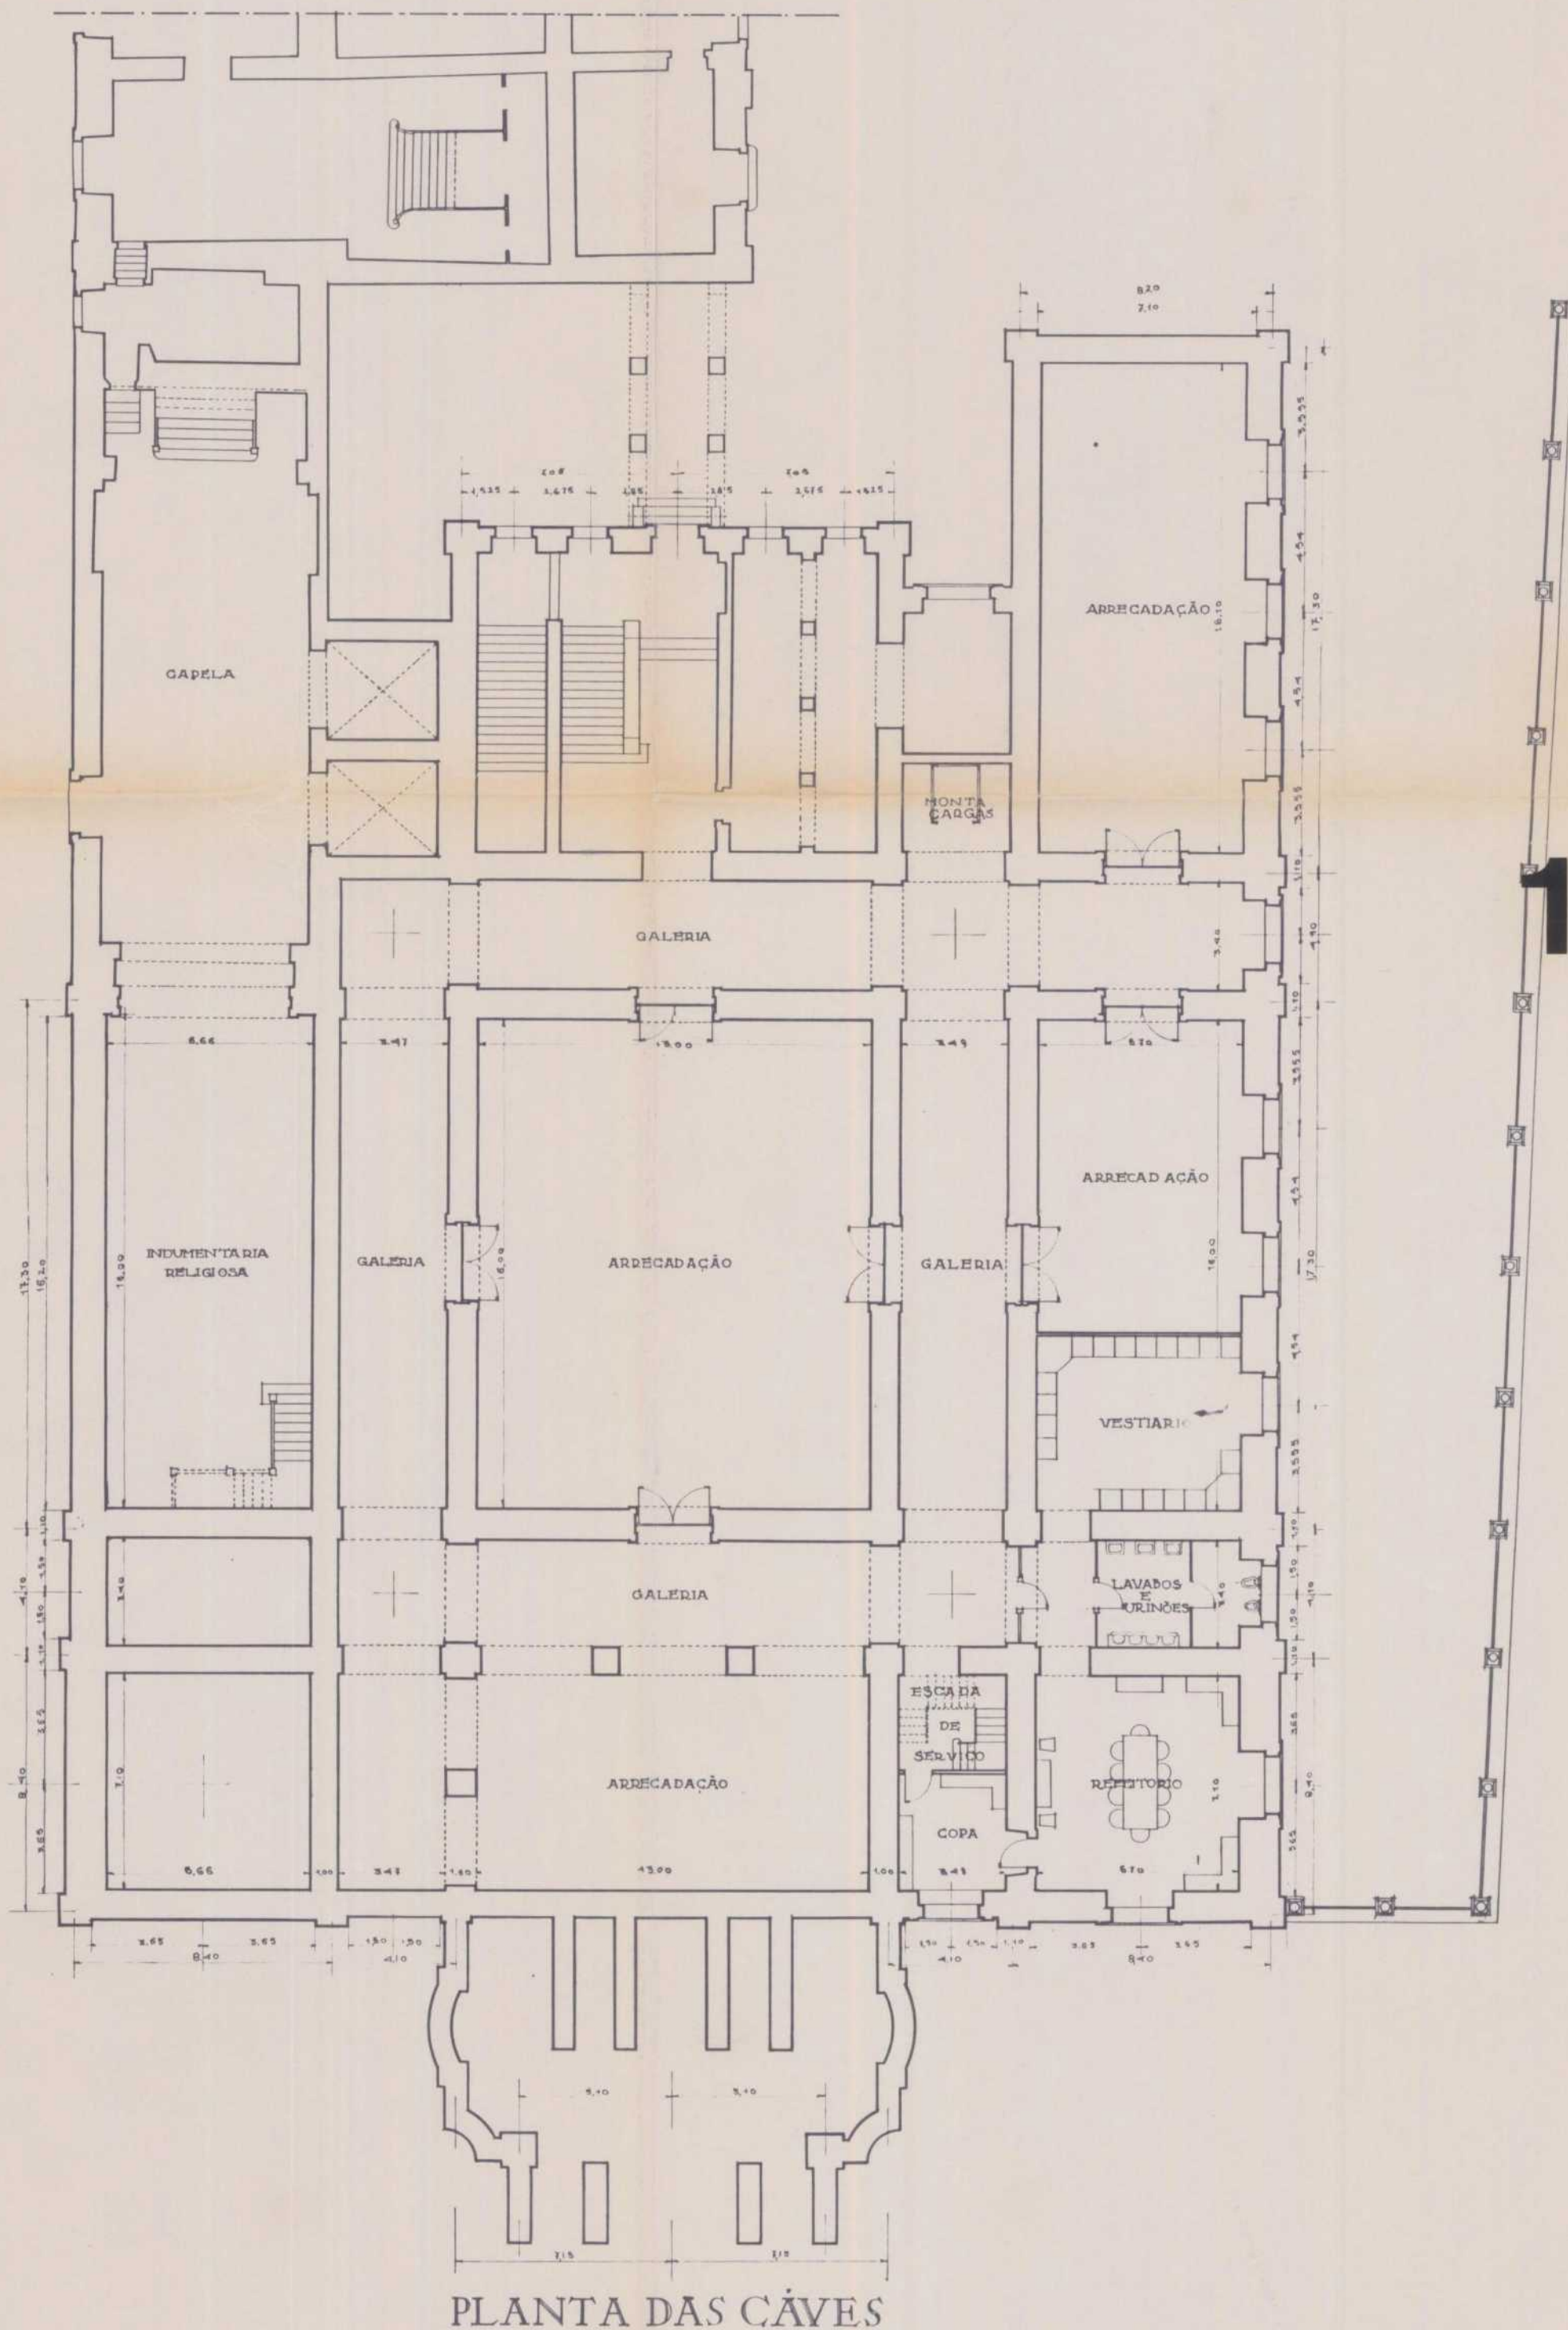


ESCALA: 0,01 PM.

O ARQUITECTO

António Arroio
1935

PROJECTO DA AMPLIAÇÃO DO MUSEU NACIONAL DE ARTE ANTIGA

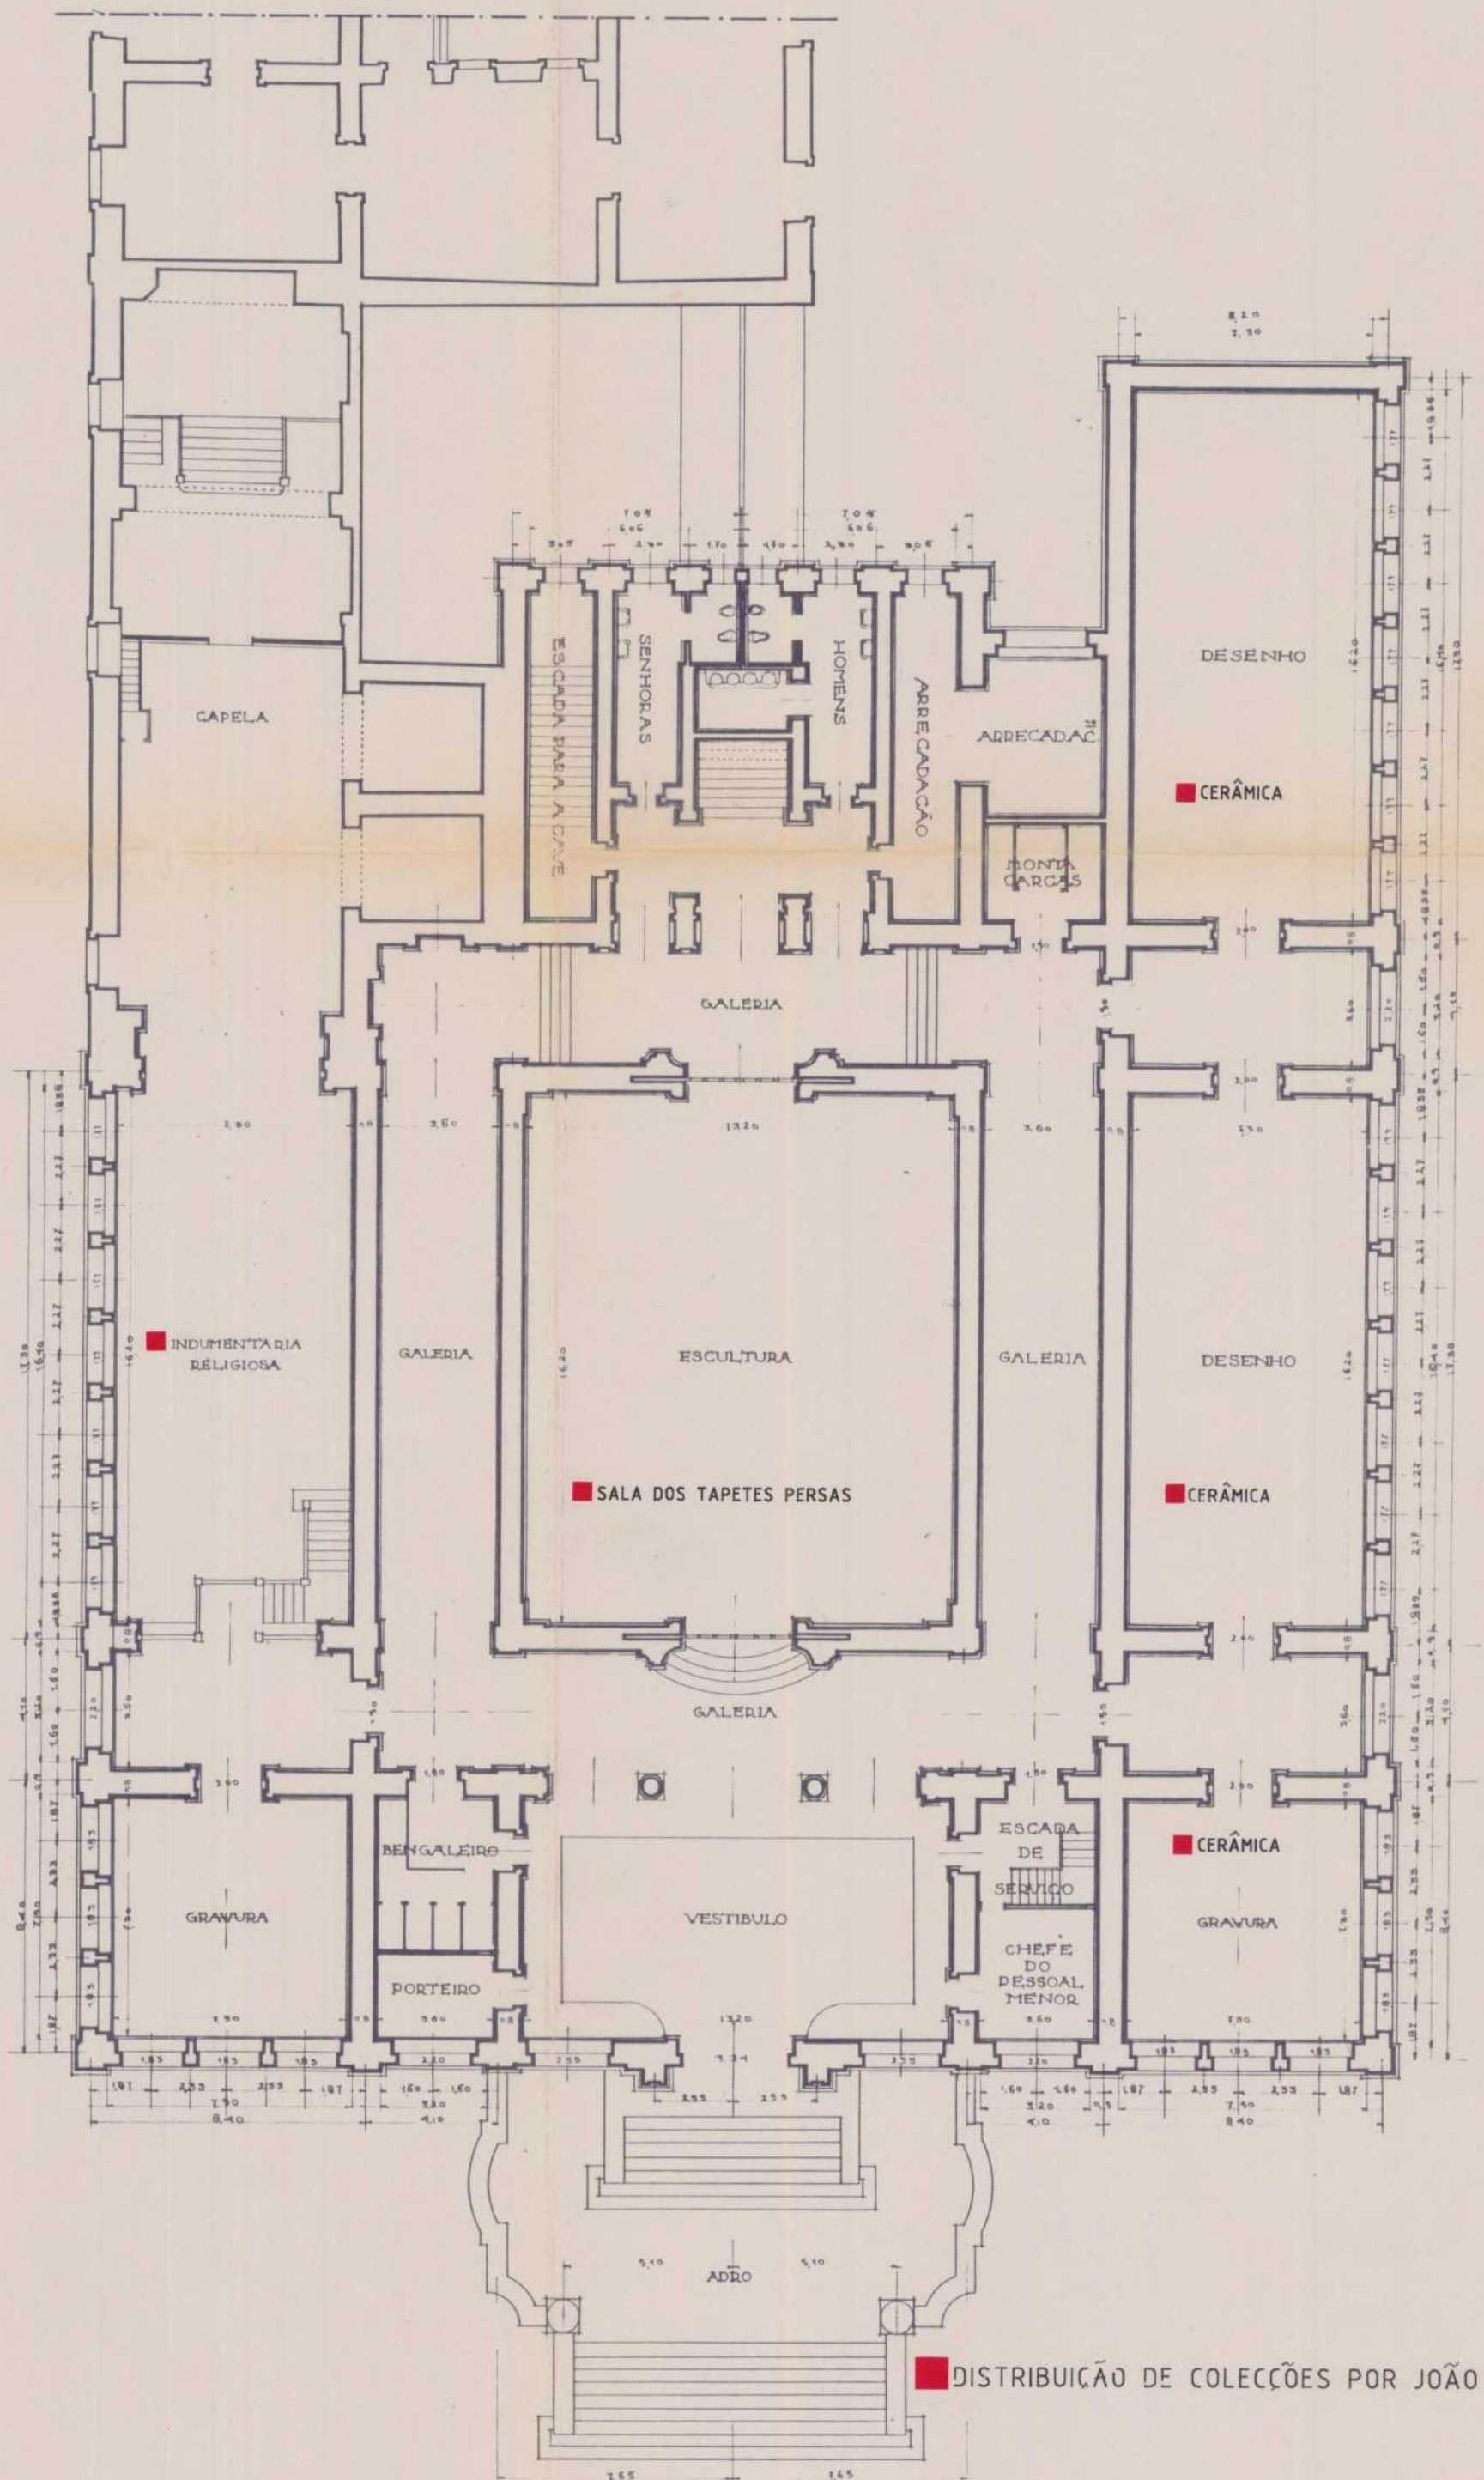

17

■ DISTRIBUIÇÃO DE COLEÇÕES POR JOÃO COUTO


PLANTA DO 1.º PAVIMENTO

ESCALA: 0,01 PM.


O ARQUITECTO

A. Rocha
1933

PROJECTO DA AMPLIAÇÃO DO MUSEU NACIONAL DE ARTE ANTIGA

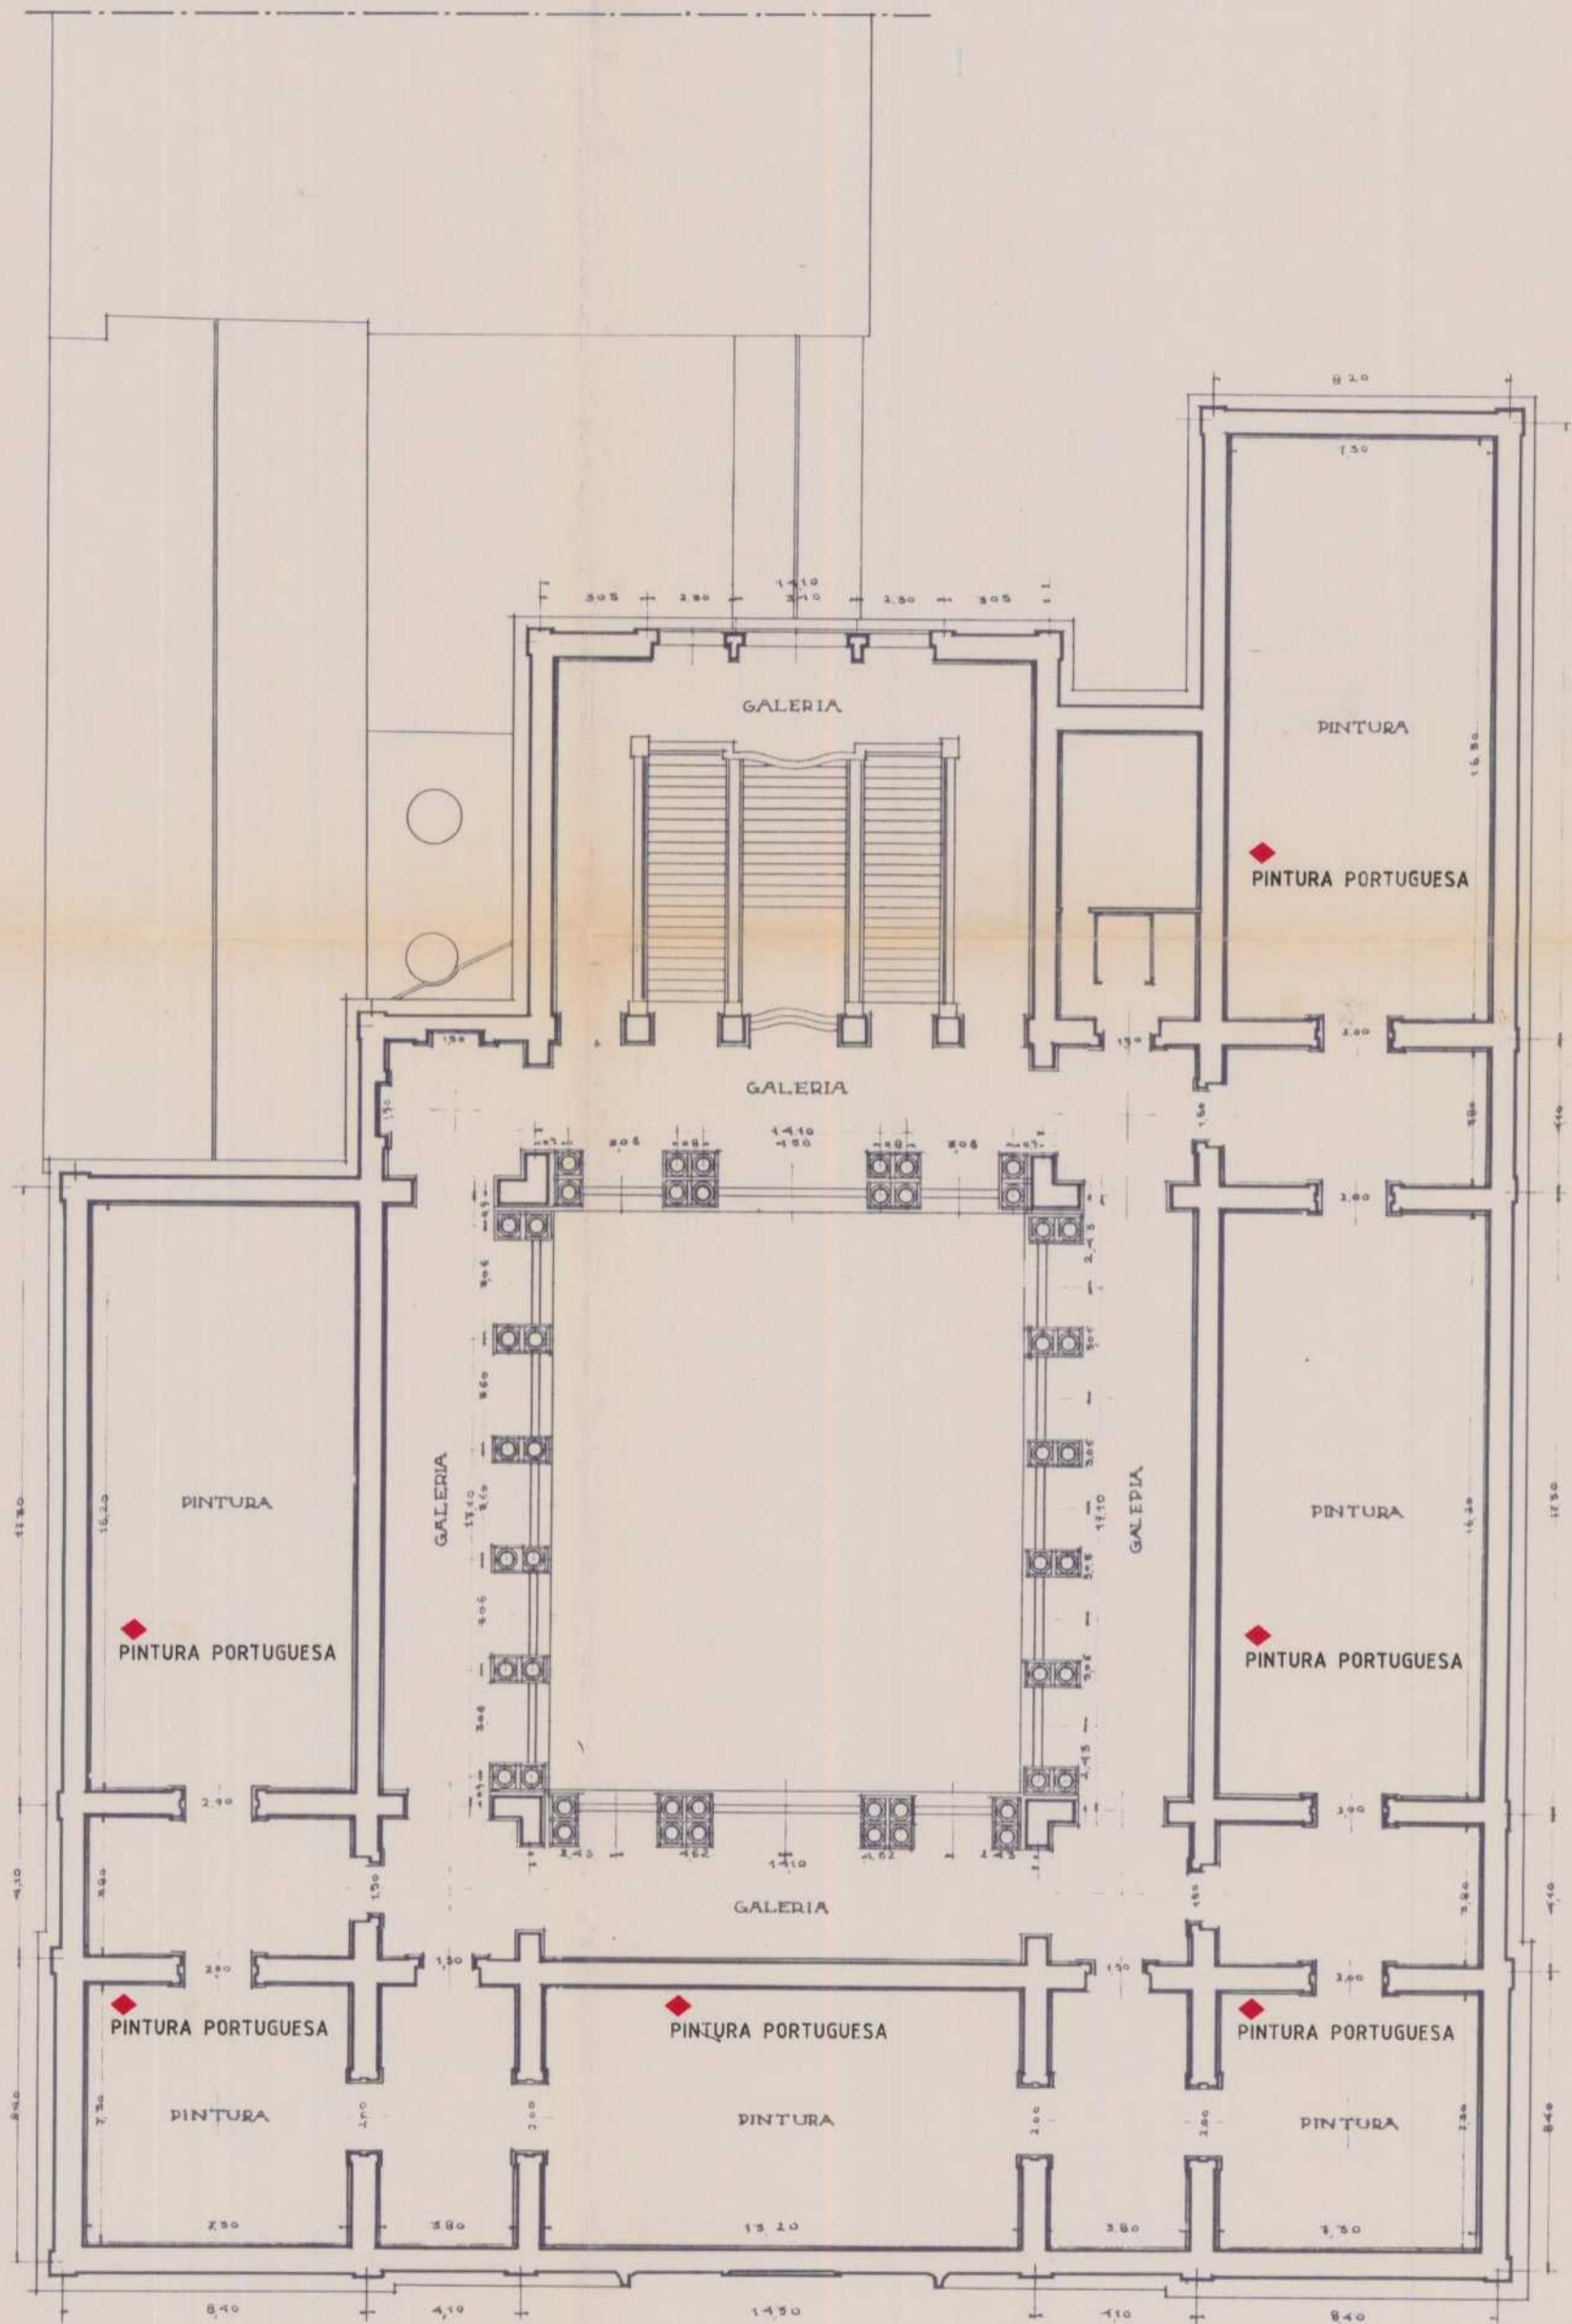

PROJECTO DA AMPLIAÇÃO
DO
MUSEU NACIONAL DE ARTE ANTIGA

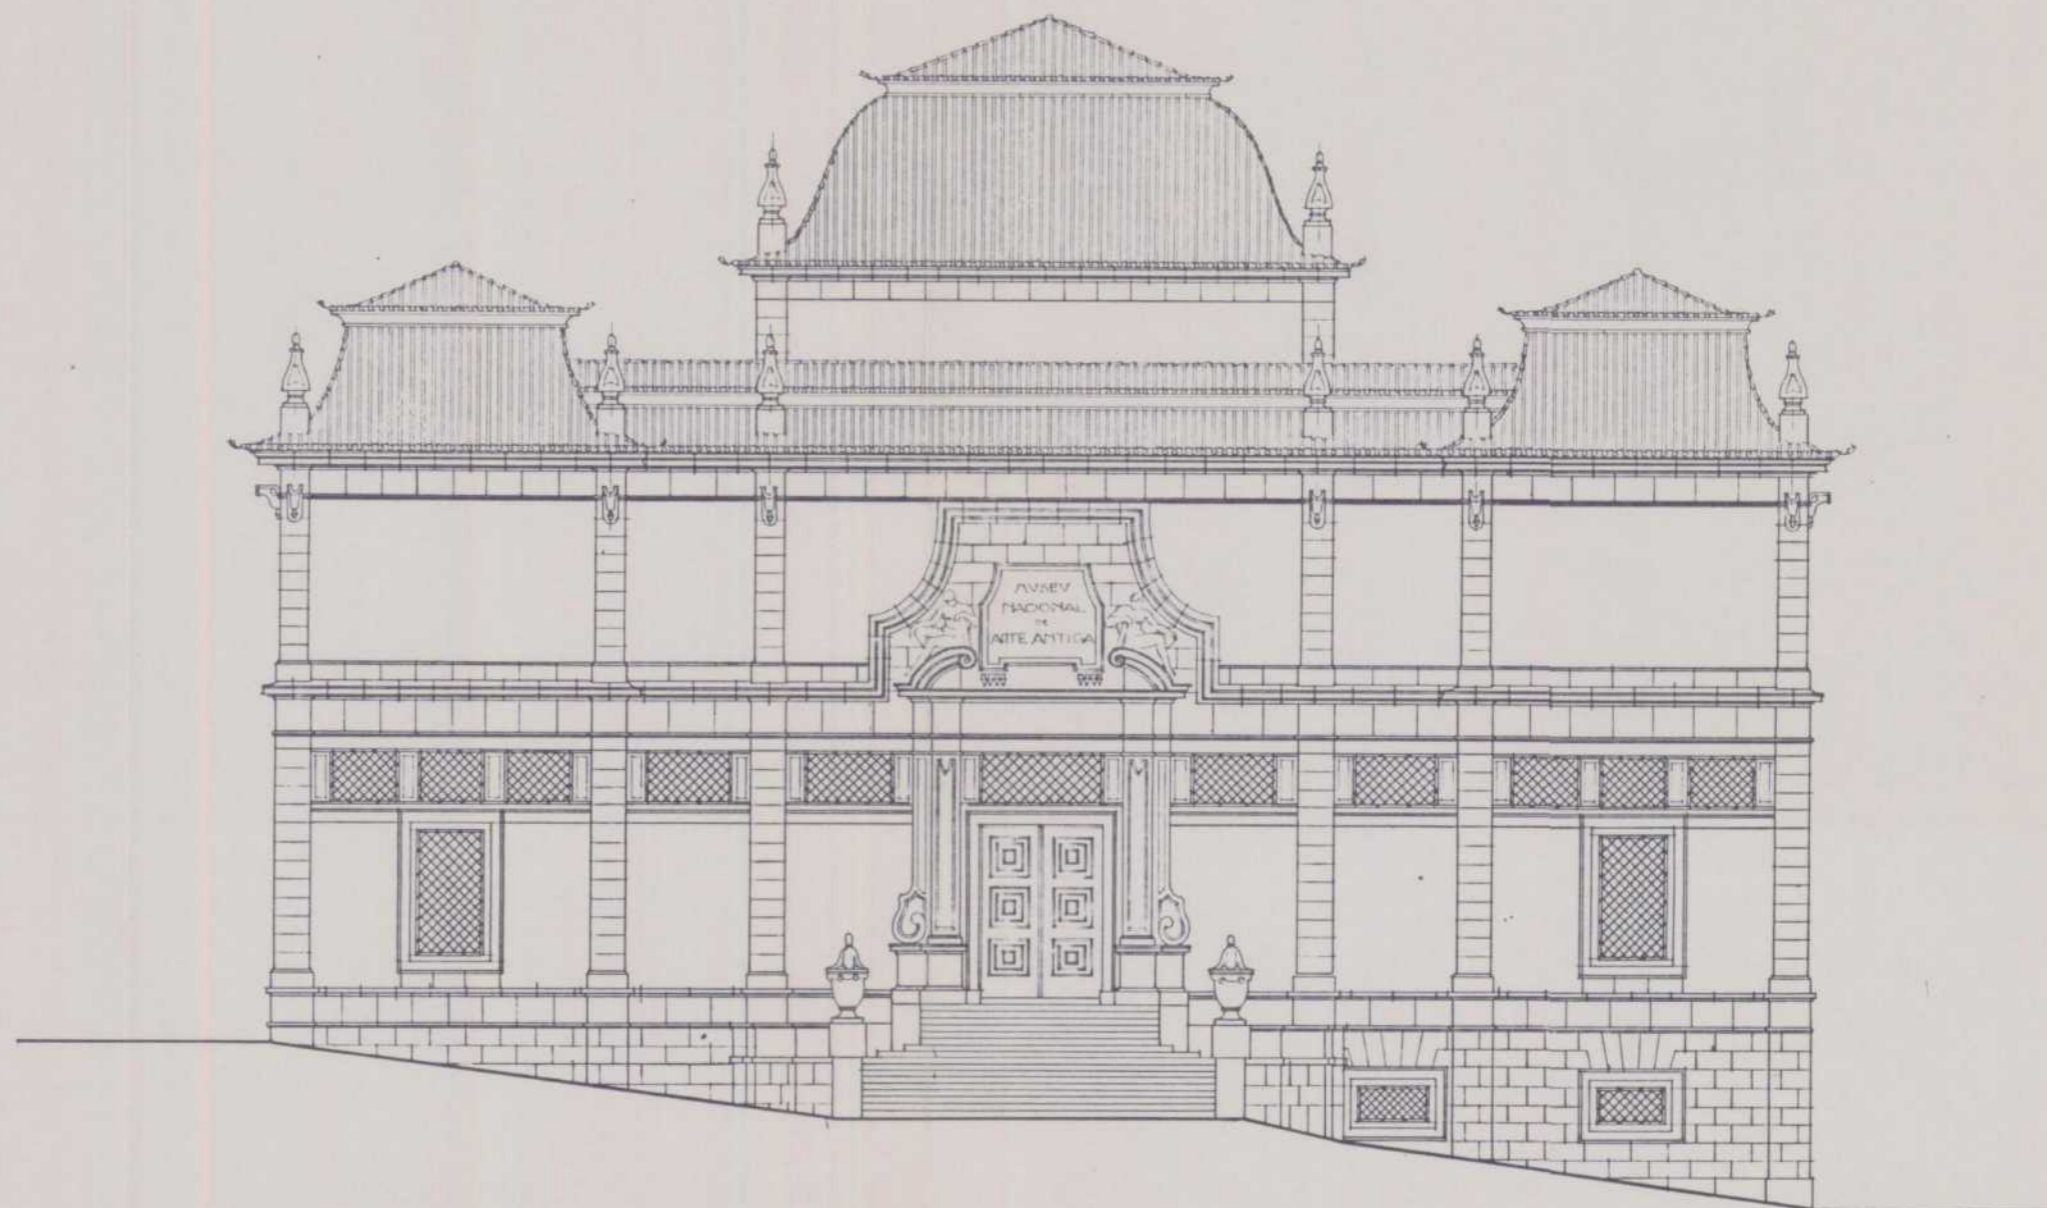


ALÇADO-POENTE

ESCALA: 0,01PM.

O ARQUITECTO

N. de Sousa
1893

PROJECTO DA AMPLIAÇÃO
DO
MUSEU NACIONAL DE ARTE ANTIGA

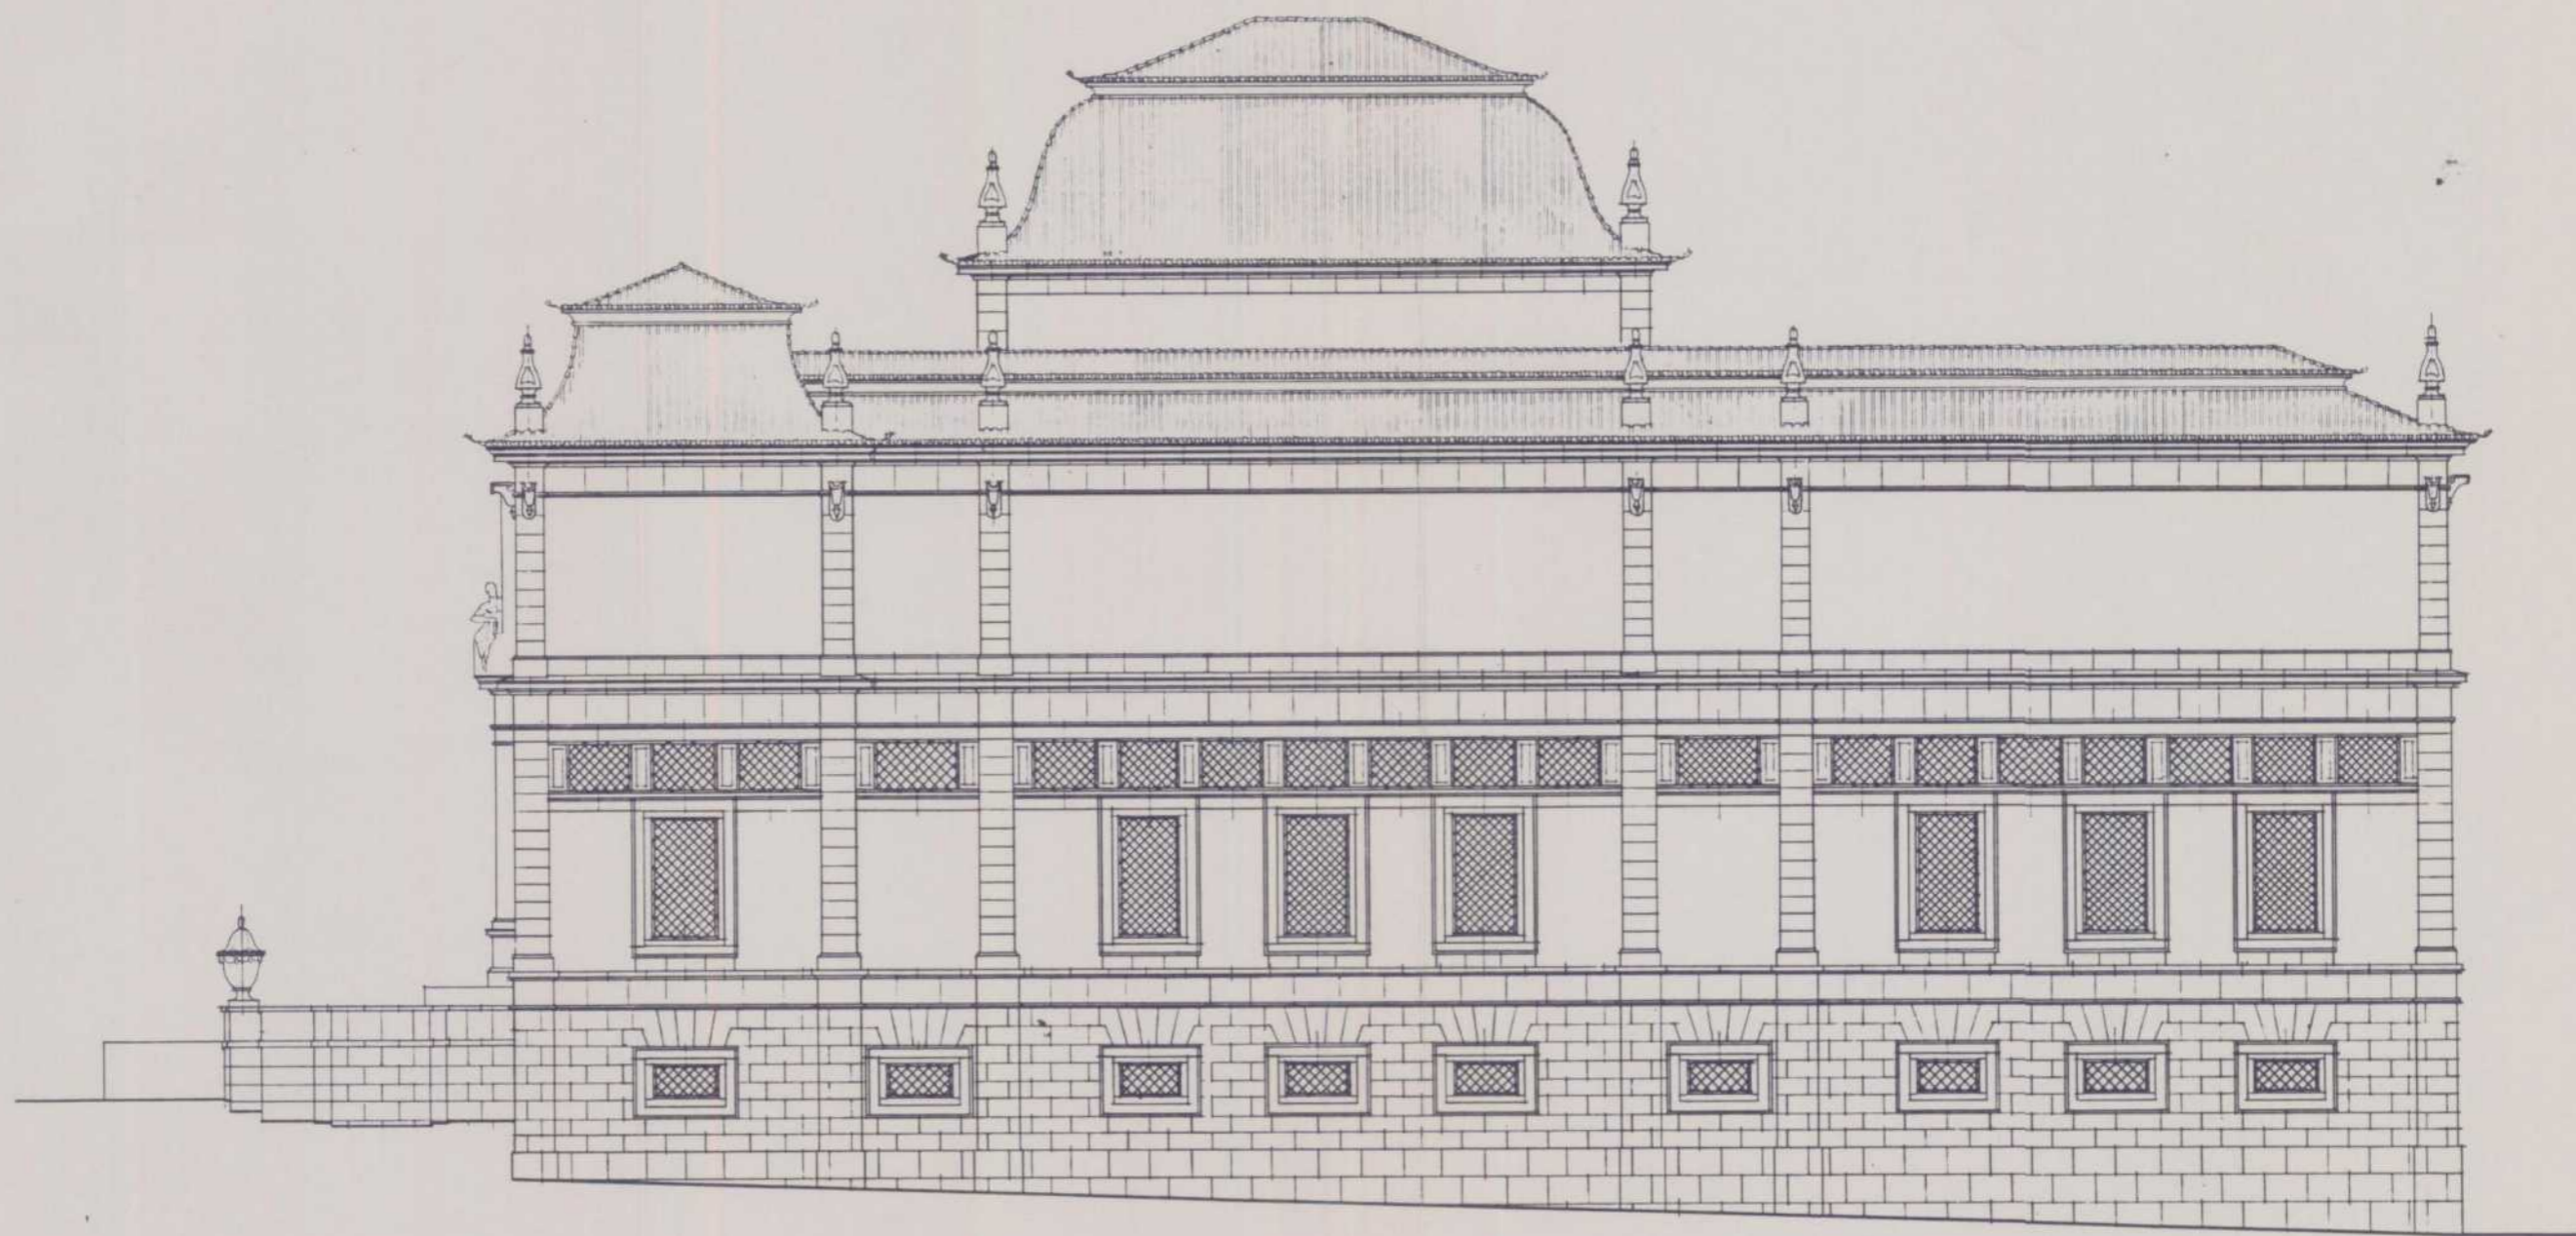


ALÇADO SVL

ESCALA: 0,01PM

O ARQUITECTO

V. F. de S. S.
(n.º 93)

PROJECTO DA AMPLIAÇÃO
DO
MUSEU NACIONAL DE ARTE ANTIGA

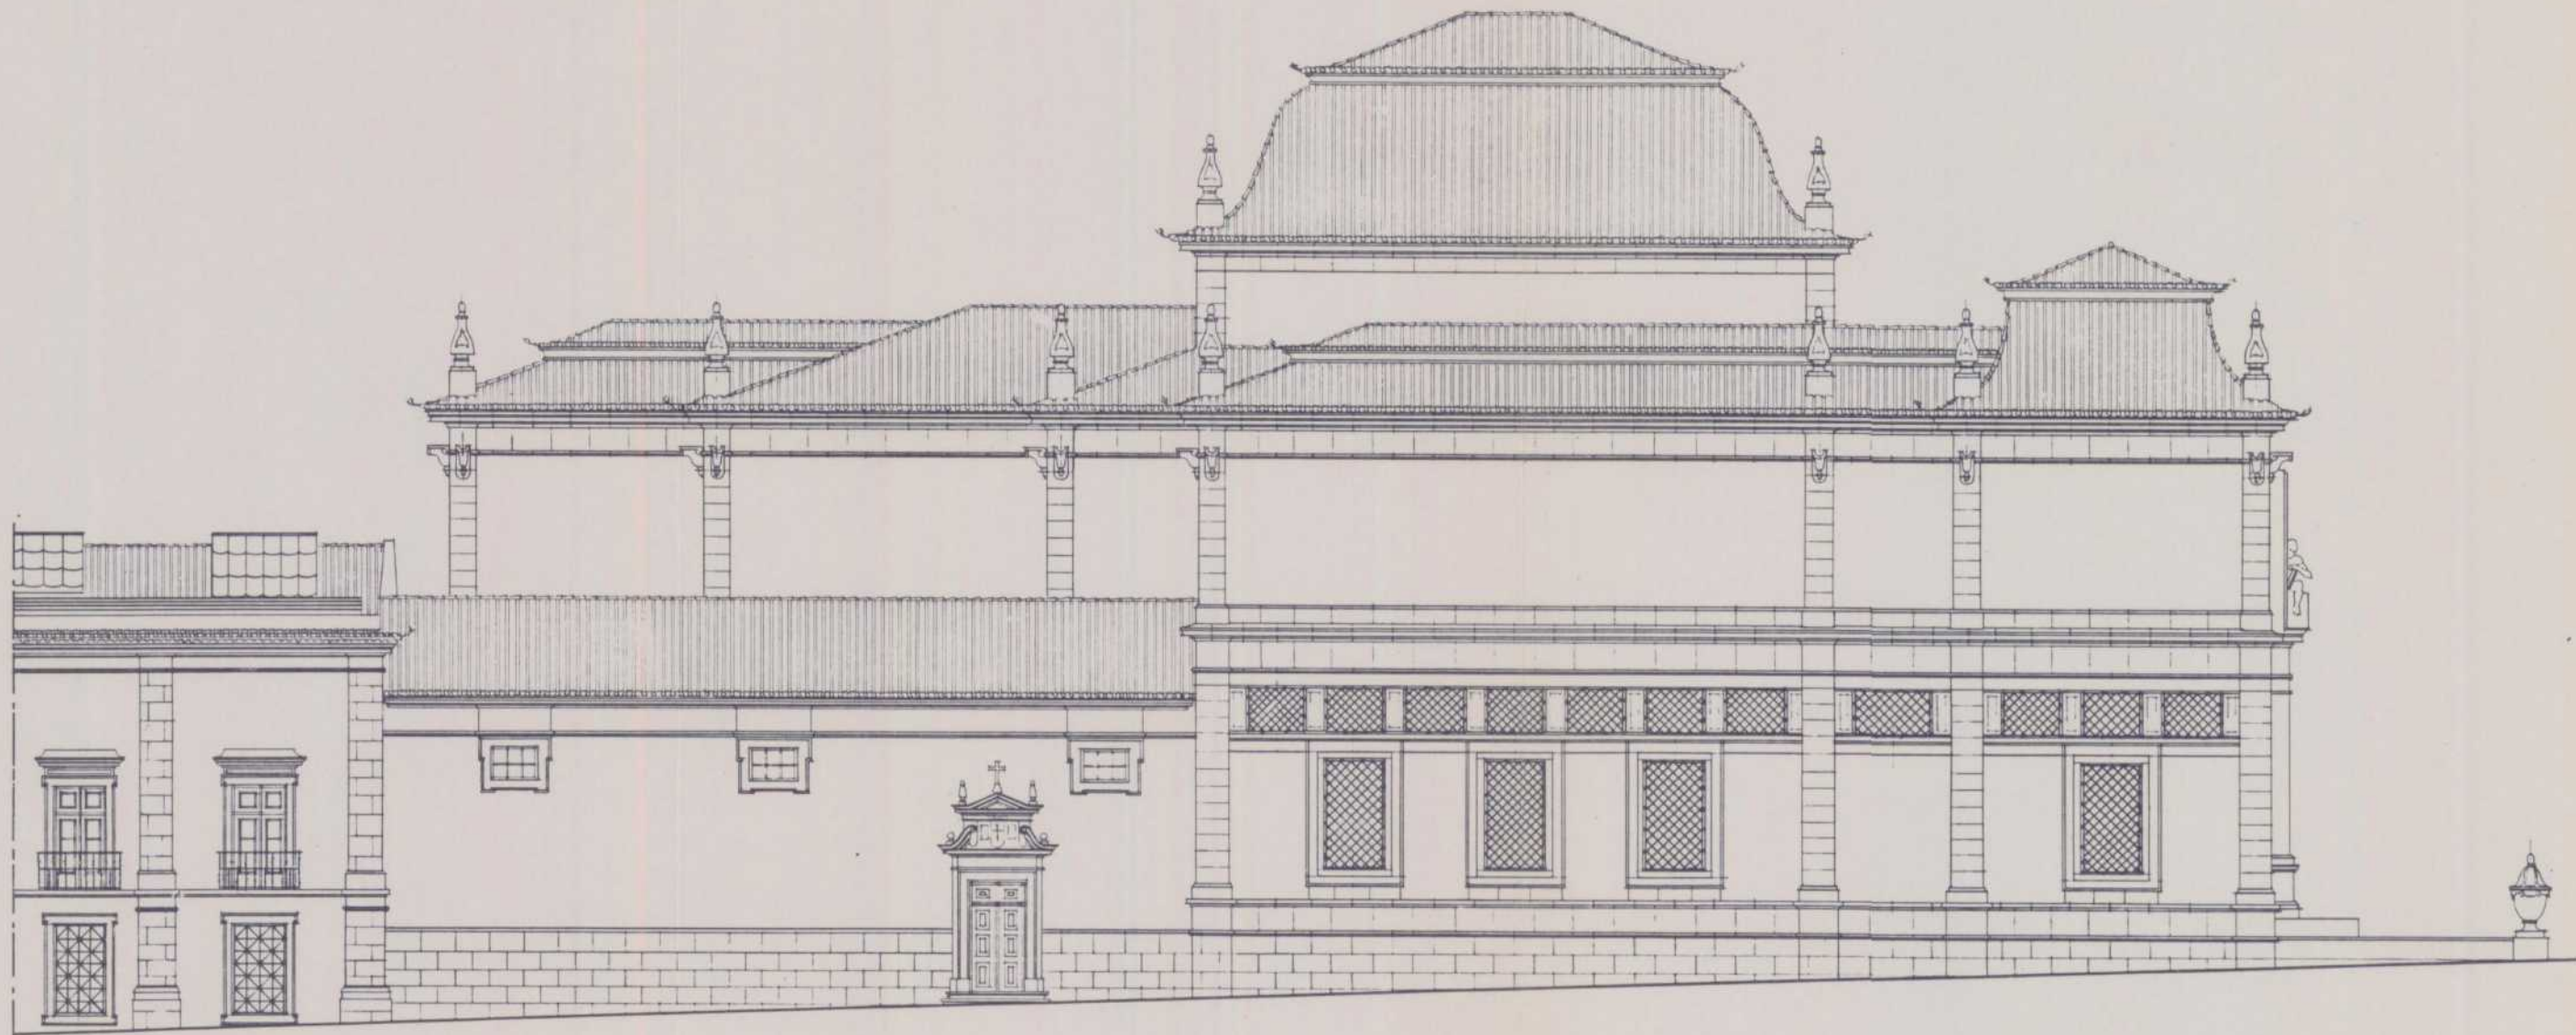


ALÇADO NORTE

ESCALA: 001/2M.

O ARQUITECTO

N. P. de Sousa
1935

PROJECTO DA AMPLIAÇÃO
DO
MUSEU NACIONAL DE ARTE ANTIGA

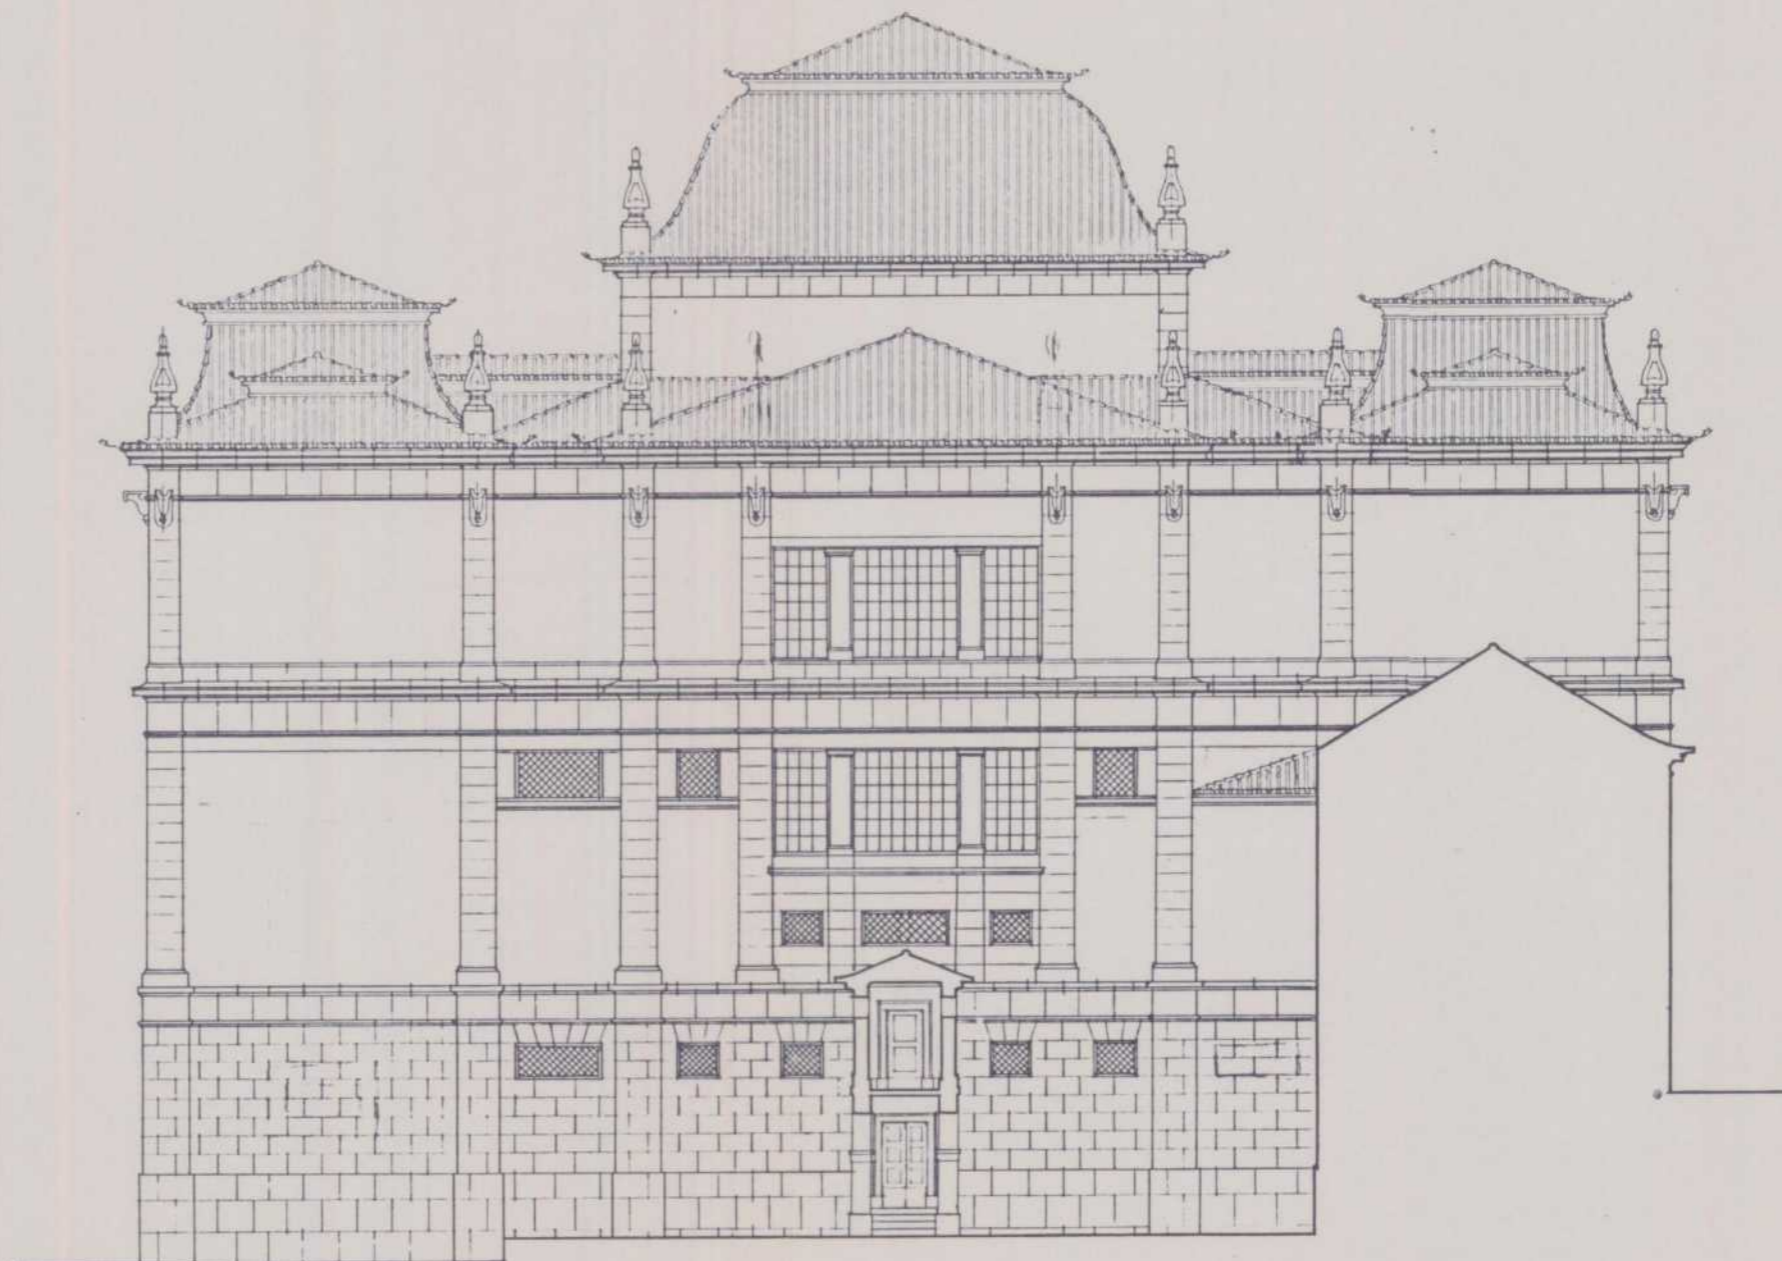

ALÇADO NASCENTE

ESCALA: 0,01 P.M.

O ARQUITECTO

N. J. de Sá
1911

PROJECTO DA AMPLIAÇÃO
DO
MUSEU NACIONAL DE ARTE ANTIGA




CÔRTE POR AB

ESCALA: 0.012M.

O ARQUITECTO

Heitor de Azevedo
1933

PROJECTO DA AMPLIAÇÃO
DO
MUSEU NACIONAL DE ARTE ANTIGA

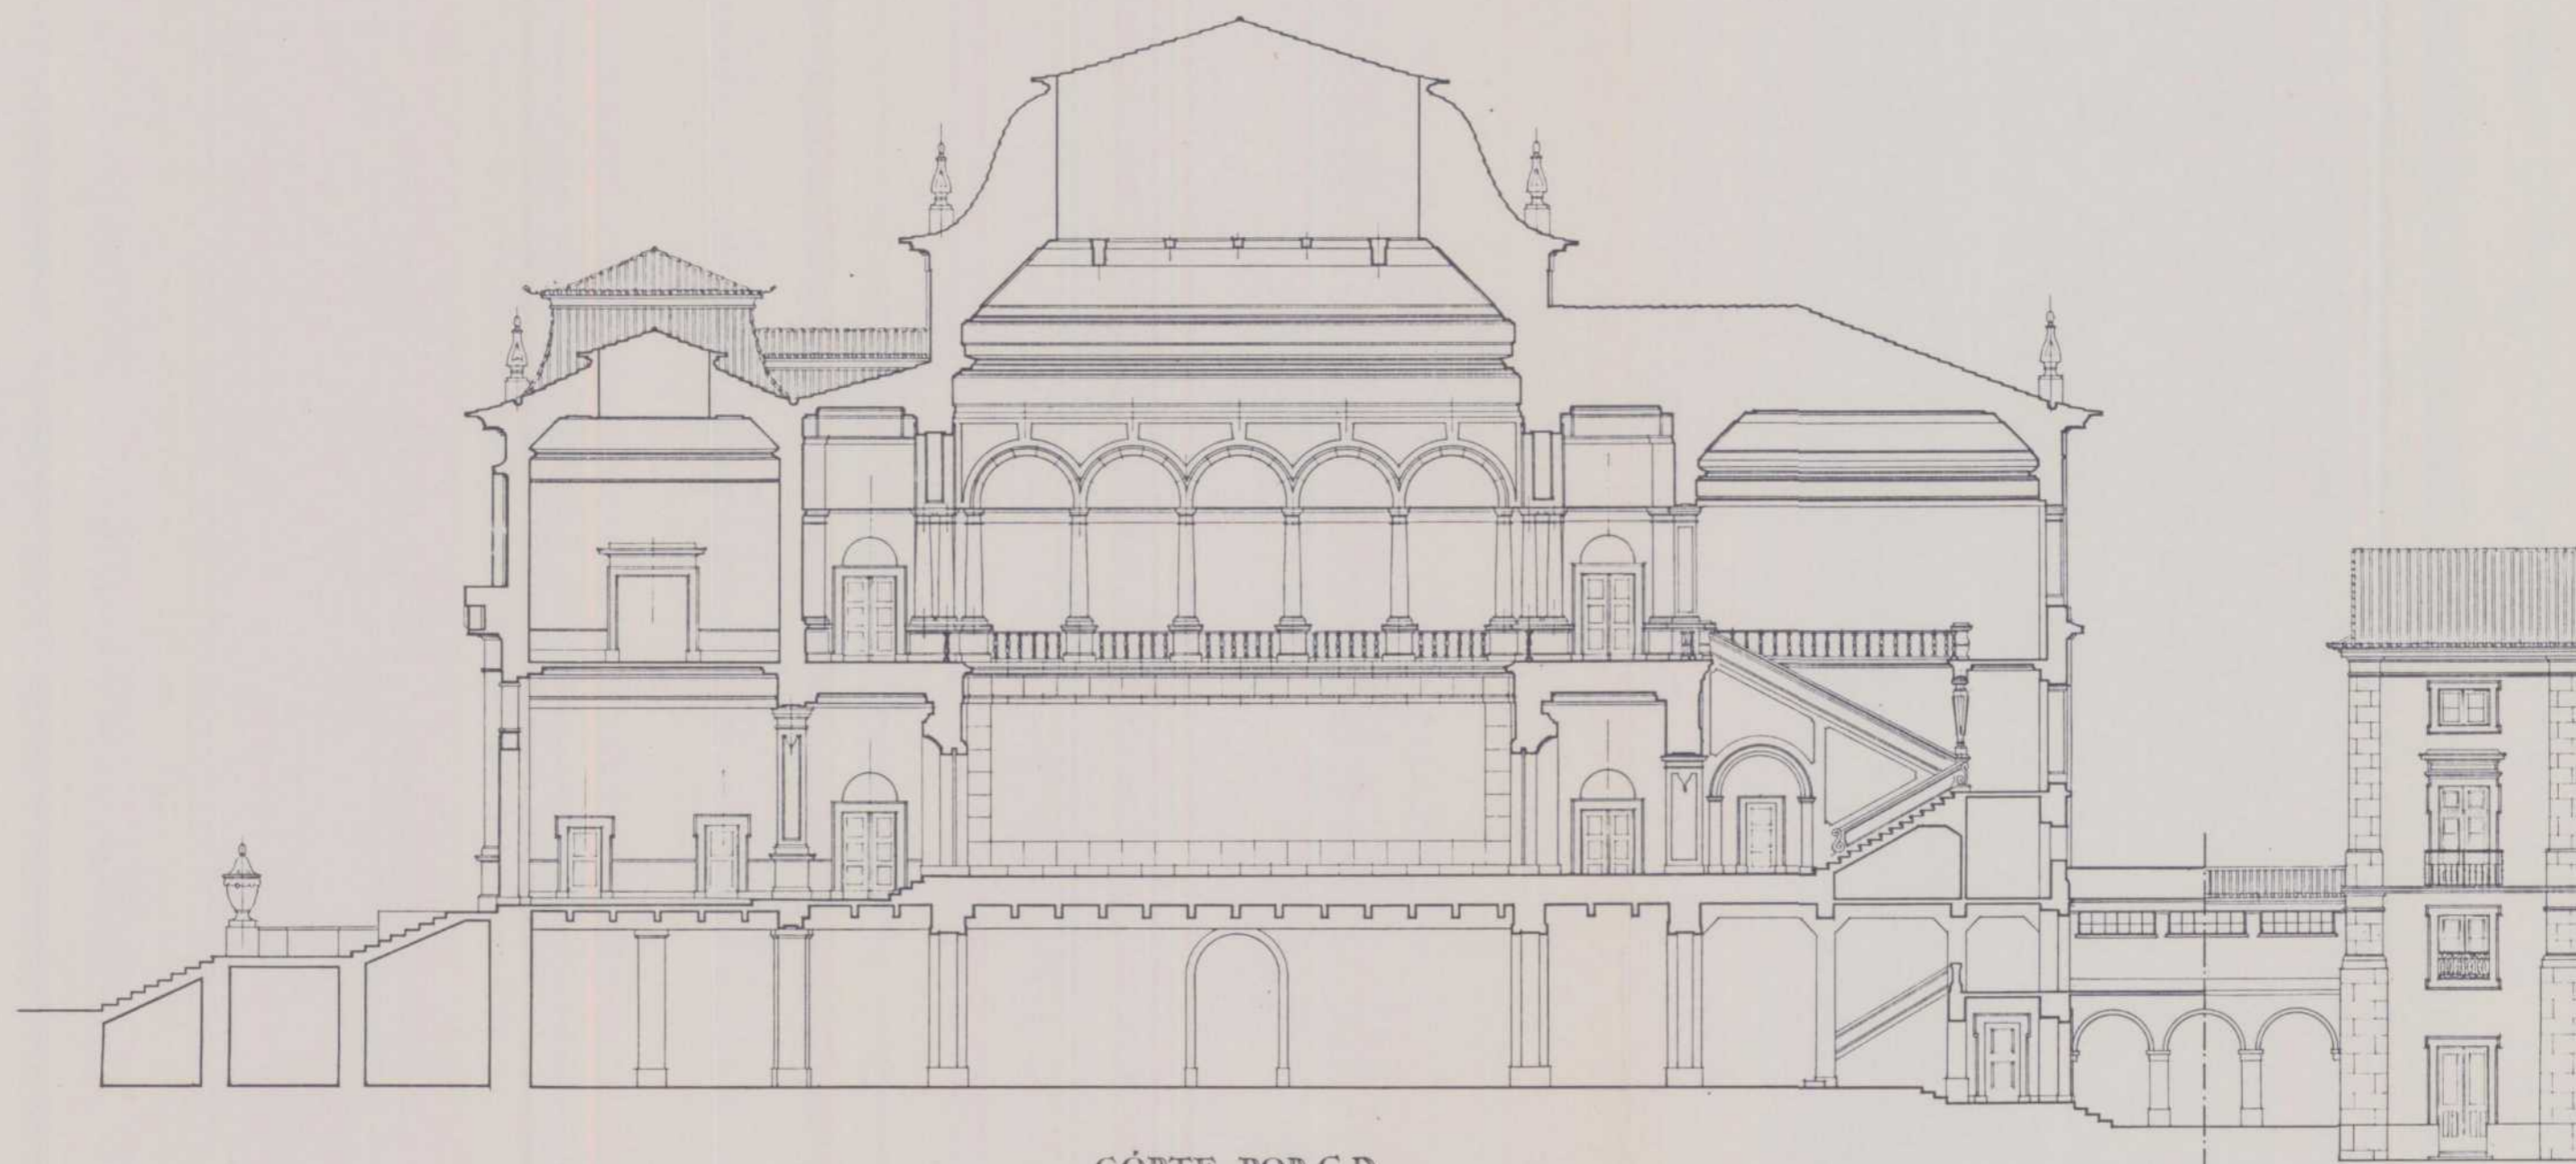

CÔRTE POR C D

ESCALA: 0,01EM.

O ARQUITECTO

V. Ferrão
1892

MUSEU NACIONAL DE ARTE ANTIGA

UMA LEITURA DA SUA HISTÓRIA
1911-1962


GUILHERME REBELLO DE ANDRADE

MUSEU DAS JANELAS VERDES
PROJECTO DE ACABAMENTO
DO ACTUAL EDIFÍCIO

| 1940

M. N. A. A.
MUSEU DAS JANELAS VERDES
PROJECTO DO ACABAMENTO DO ACTUAL EDIFICIO

PLANTA DO RÉZ-DO-CHÃO
ESCALA 0,01 P. M.

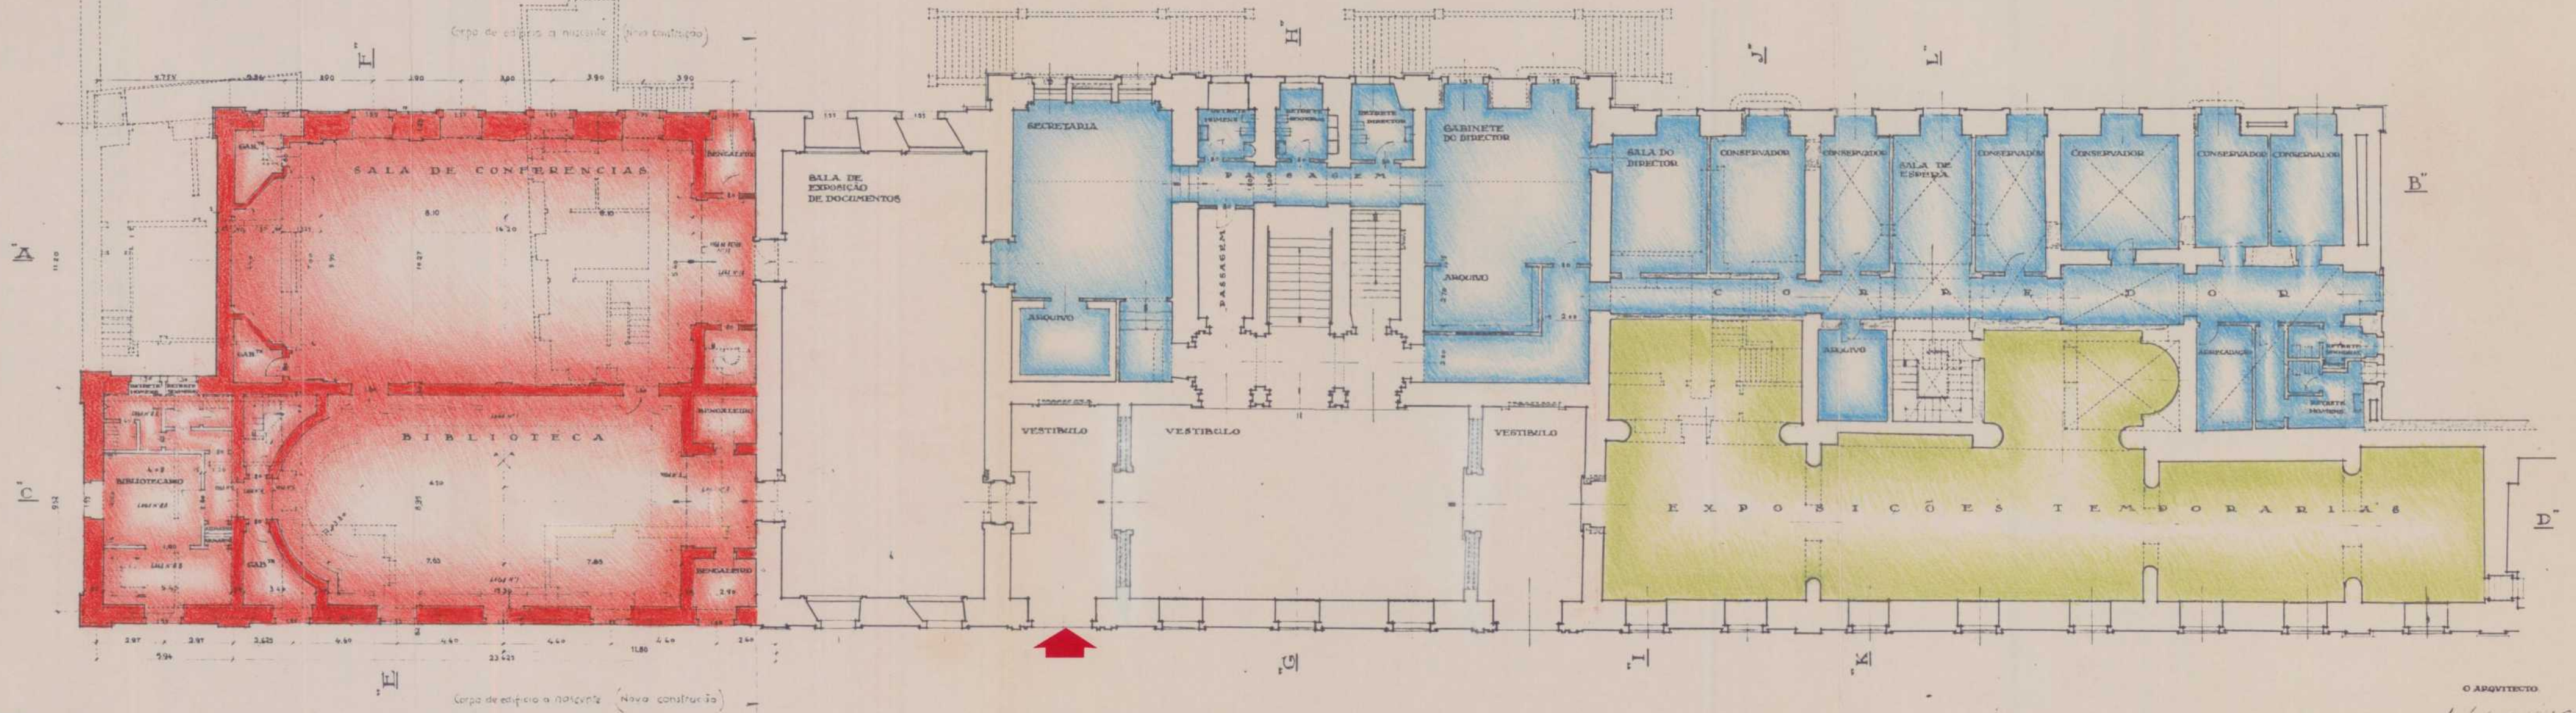


2

O ARQUITECTO
[Signature]

M. N. A. A.
MUSEU DAS JANELAS VERDES
PROJECTO DO ACABAMENTO DO ACTUAL EDIFICIO


PLANTA DO PRIMEIRO ANDAR
ESCALA 0,01 P. M.

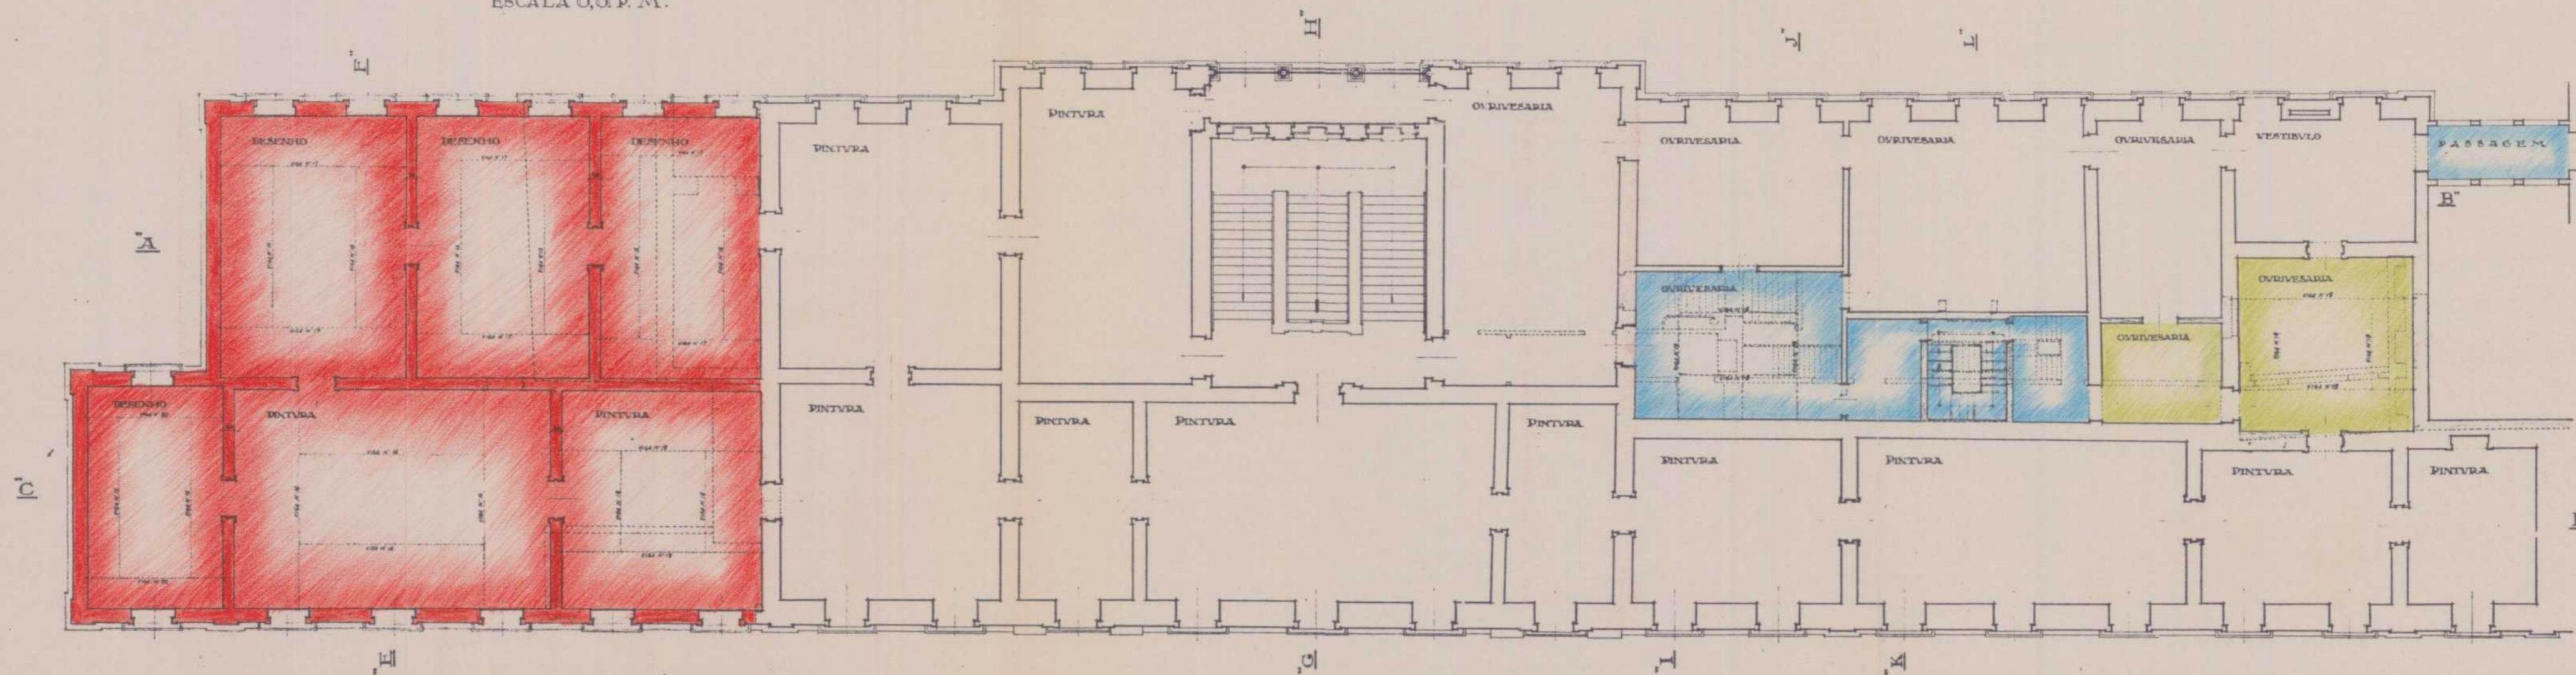

O ARQUITECTO.
Agostinho Fernandes


M. N. A. A.
MUSEU DAS JANELAS VERDES
PROJECTO DO ACABAMENTO DO ACTUAL EDIFICIO

FACHADA PRINCIPAL
ESCALA 0,01 P. M.

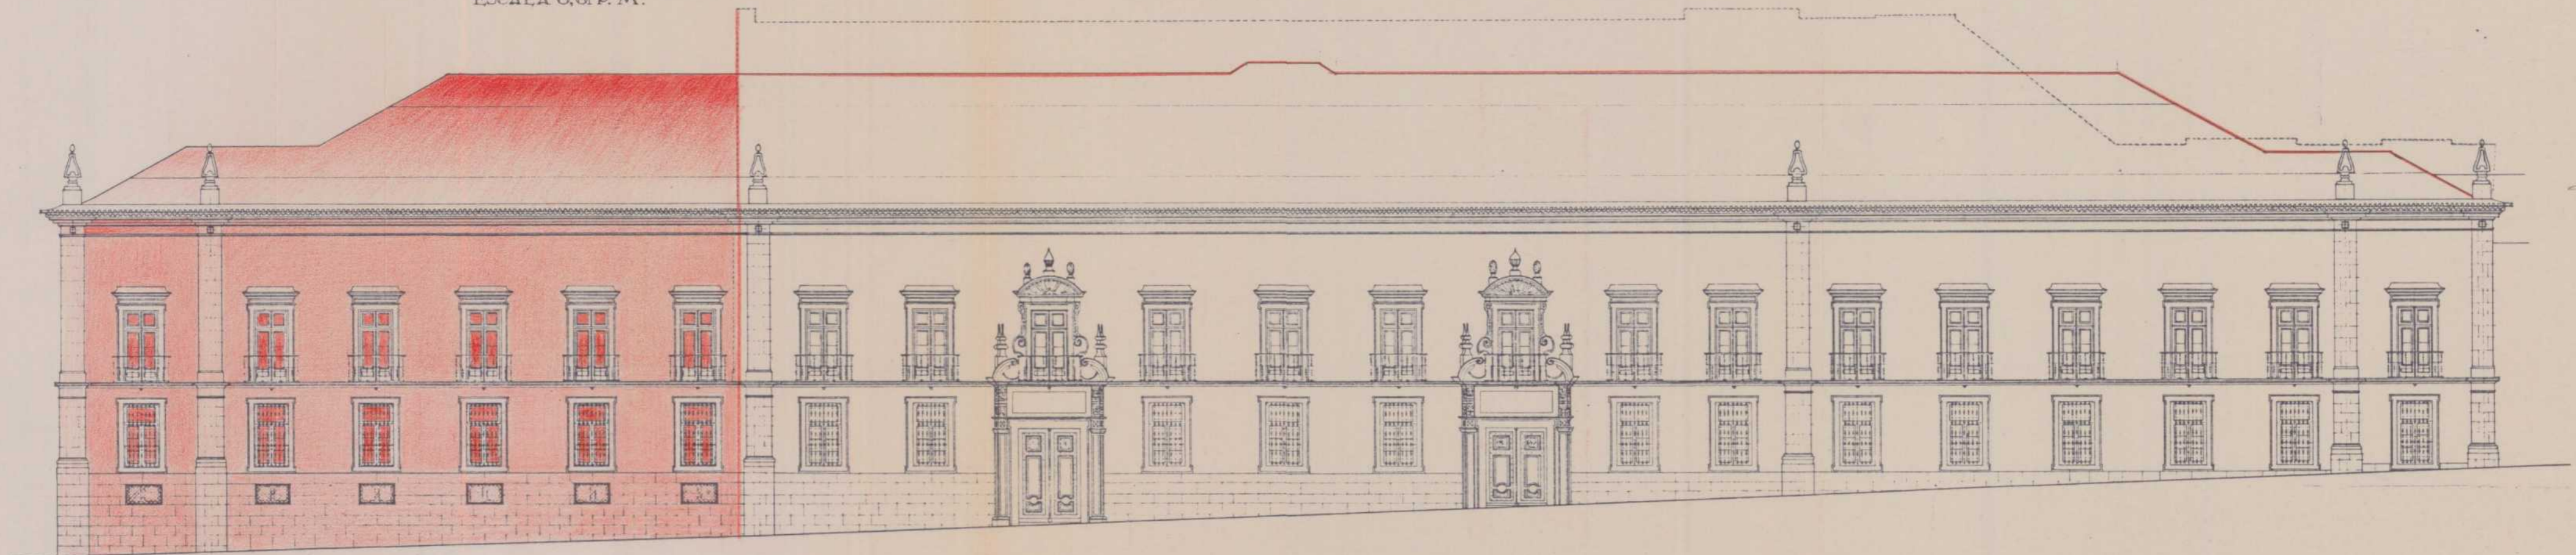

M. N. A. A.
MUSEU DAS JANELAS VERDES
PROJECTO DO ACABAMENTO DO ACTUAL EDIFICIO




FACHADA POSTERIOR
ESCALA 0,01 P. M.

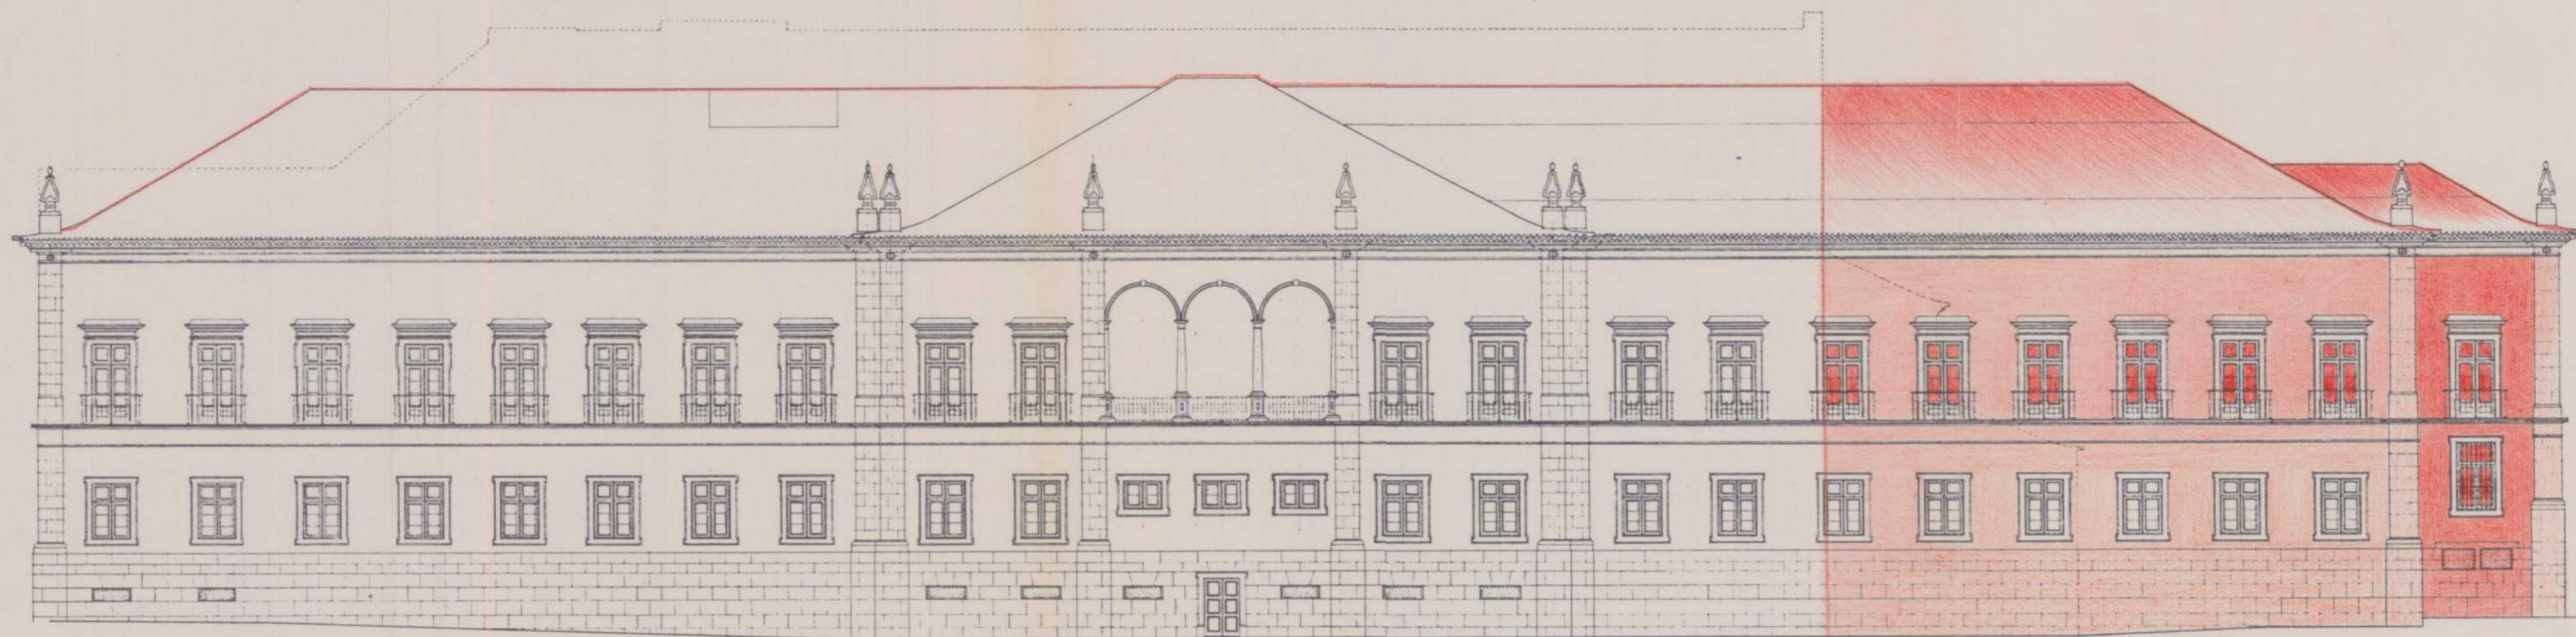

Lu Jan 1940


O ARQUITECTO.
[Signature]

M. N. A. A.
MUSEU DAS JANELAS VERDES
PROJECTO DO ACABAMENTO DO ACTUAL EDIFICIO
FACHADA LATERAL NASCENTE FACHADA LATERAL POENTE
CORTE G.H.
ESCALA 0,01 P. M.

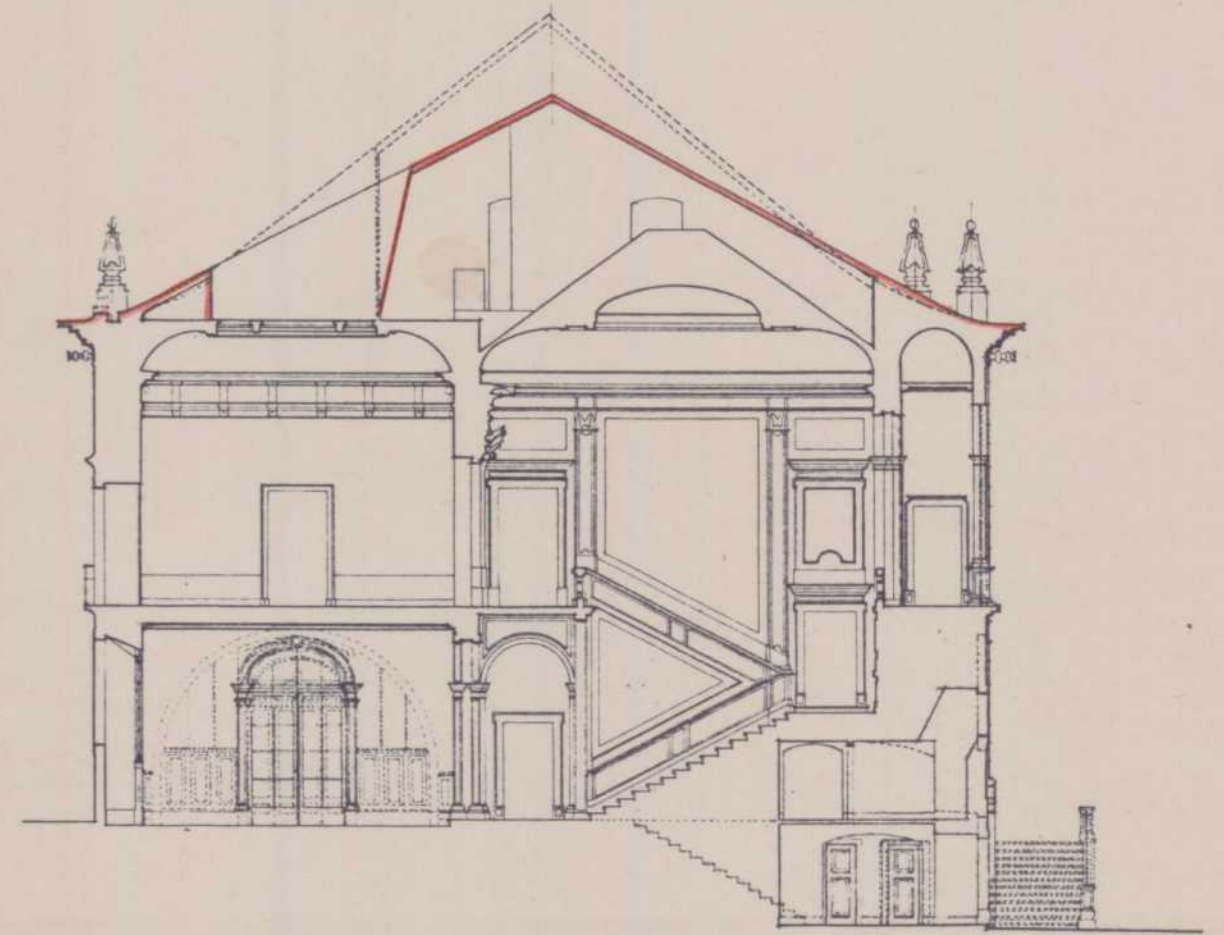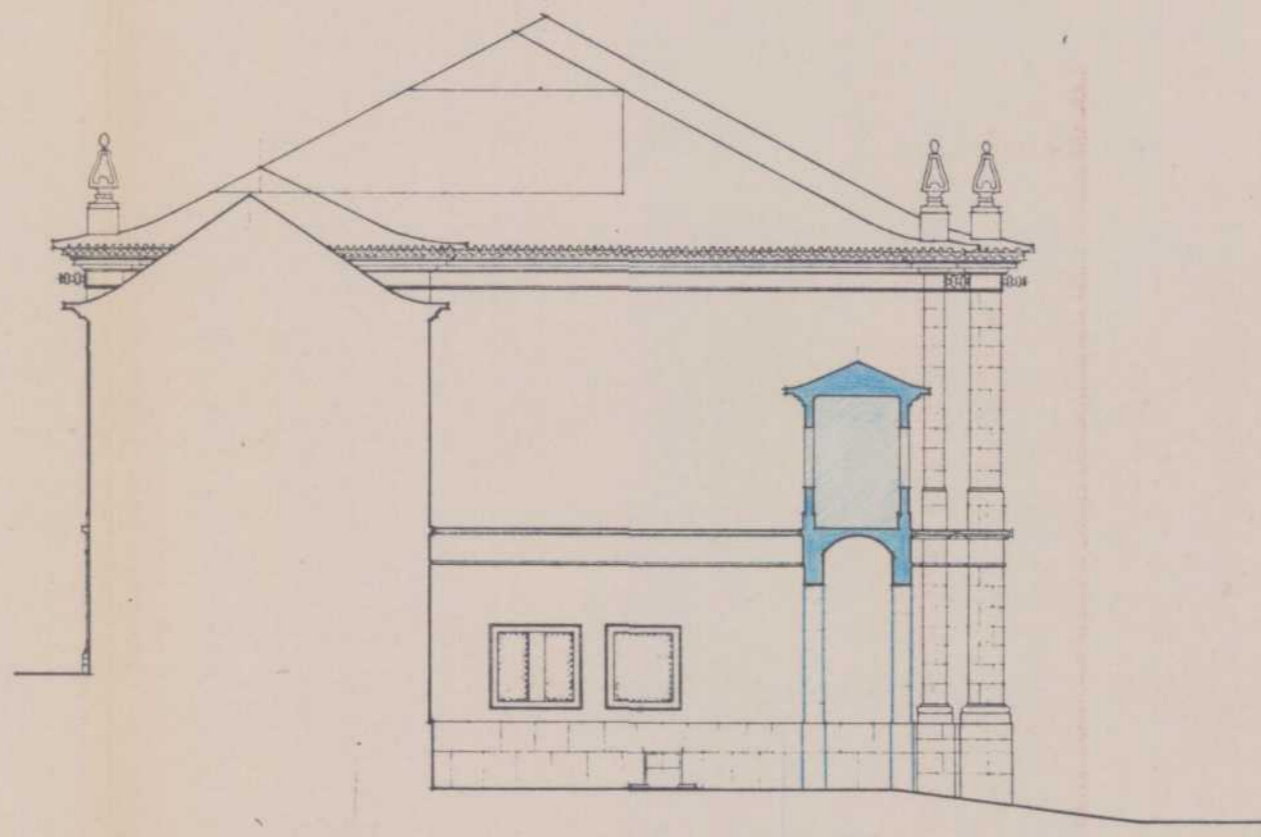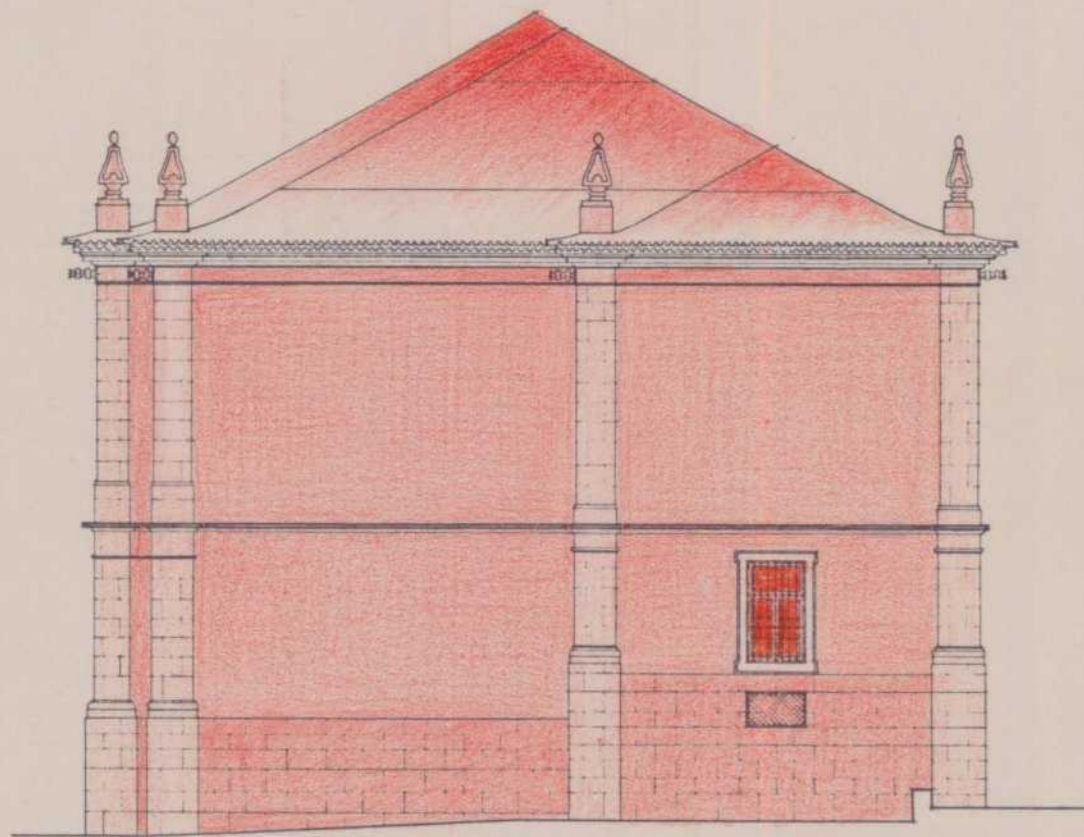

M. N. A. A.
MUSEU DAS JANELAS VERDES
PROJECTO DO ACABAMENTO DO ACTUAL EDIFICIO

CORTE AB.
ESCALA 0,01 P. M.

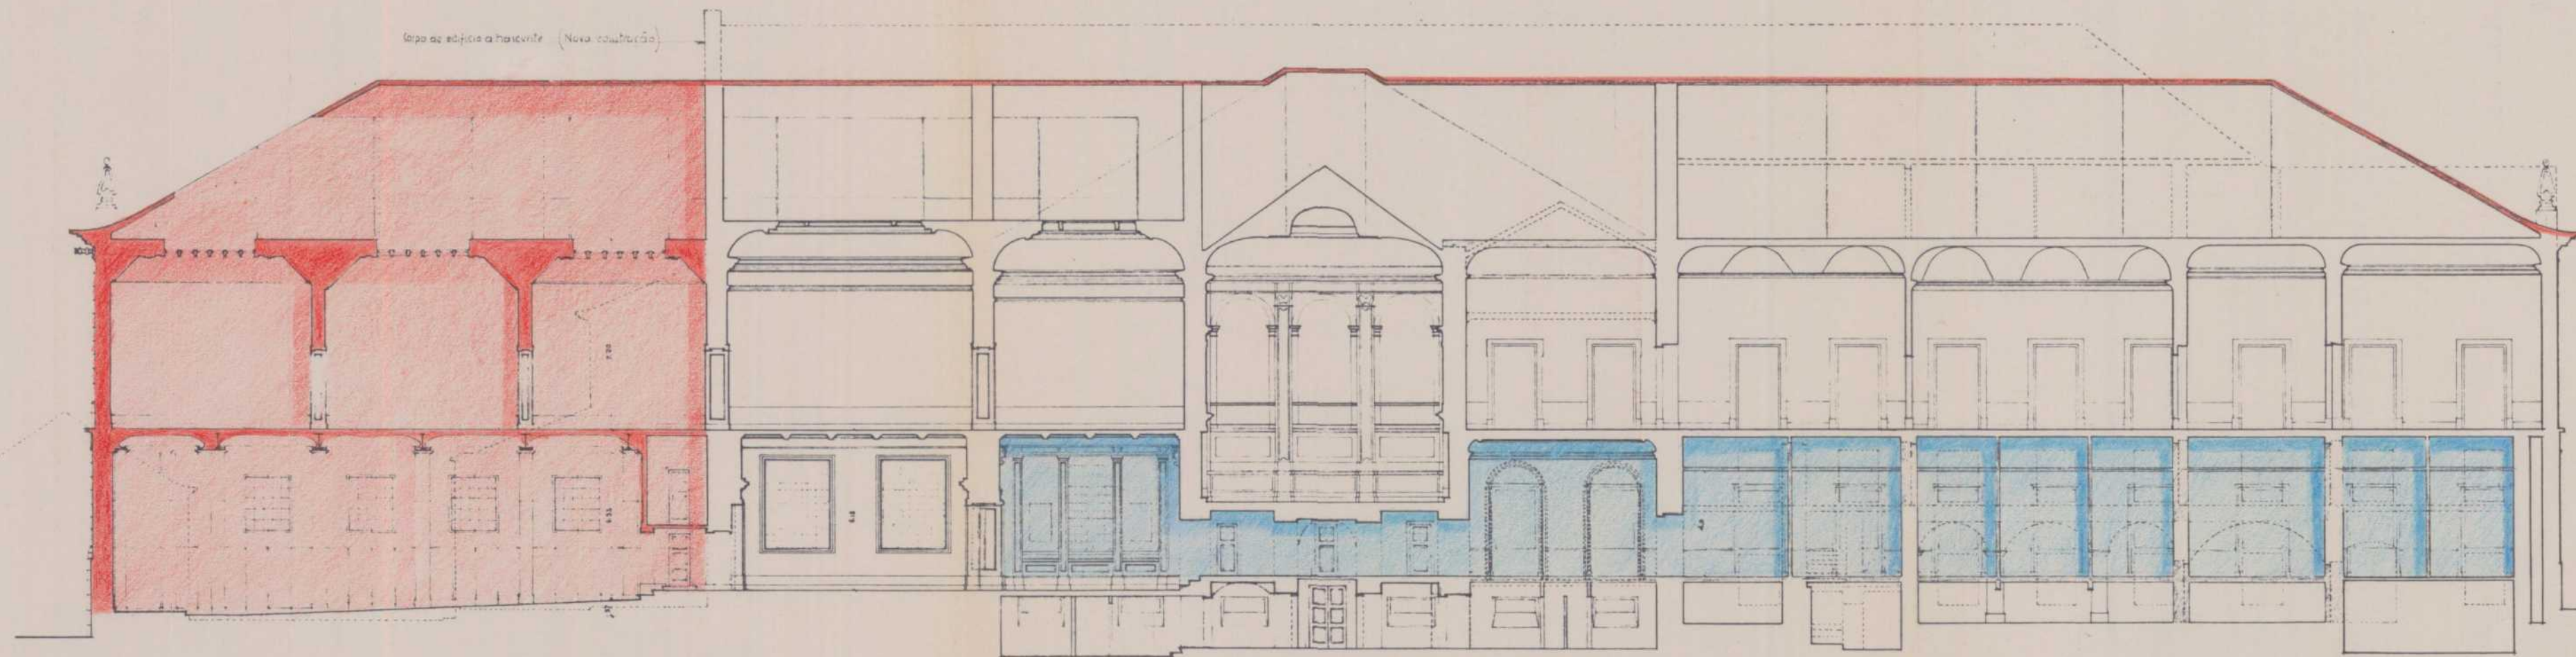

14 Jun 1940


© ARQUITETO

Handwritten signature

M. N. A. A.
MUSEU DAS JANELAS VERDES
PROJECTO DO ACABAMENTO DO ACTUAL EDIFICIO

CORTE C.D.
ESCALA 0,01 P. M.

Corpo de edificio a Nascente (Nova construção)

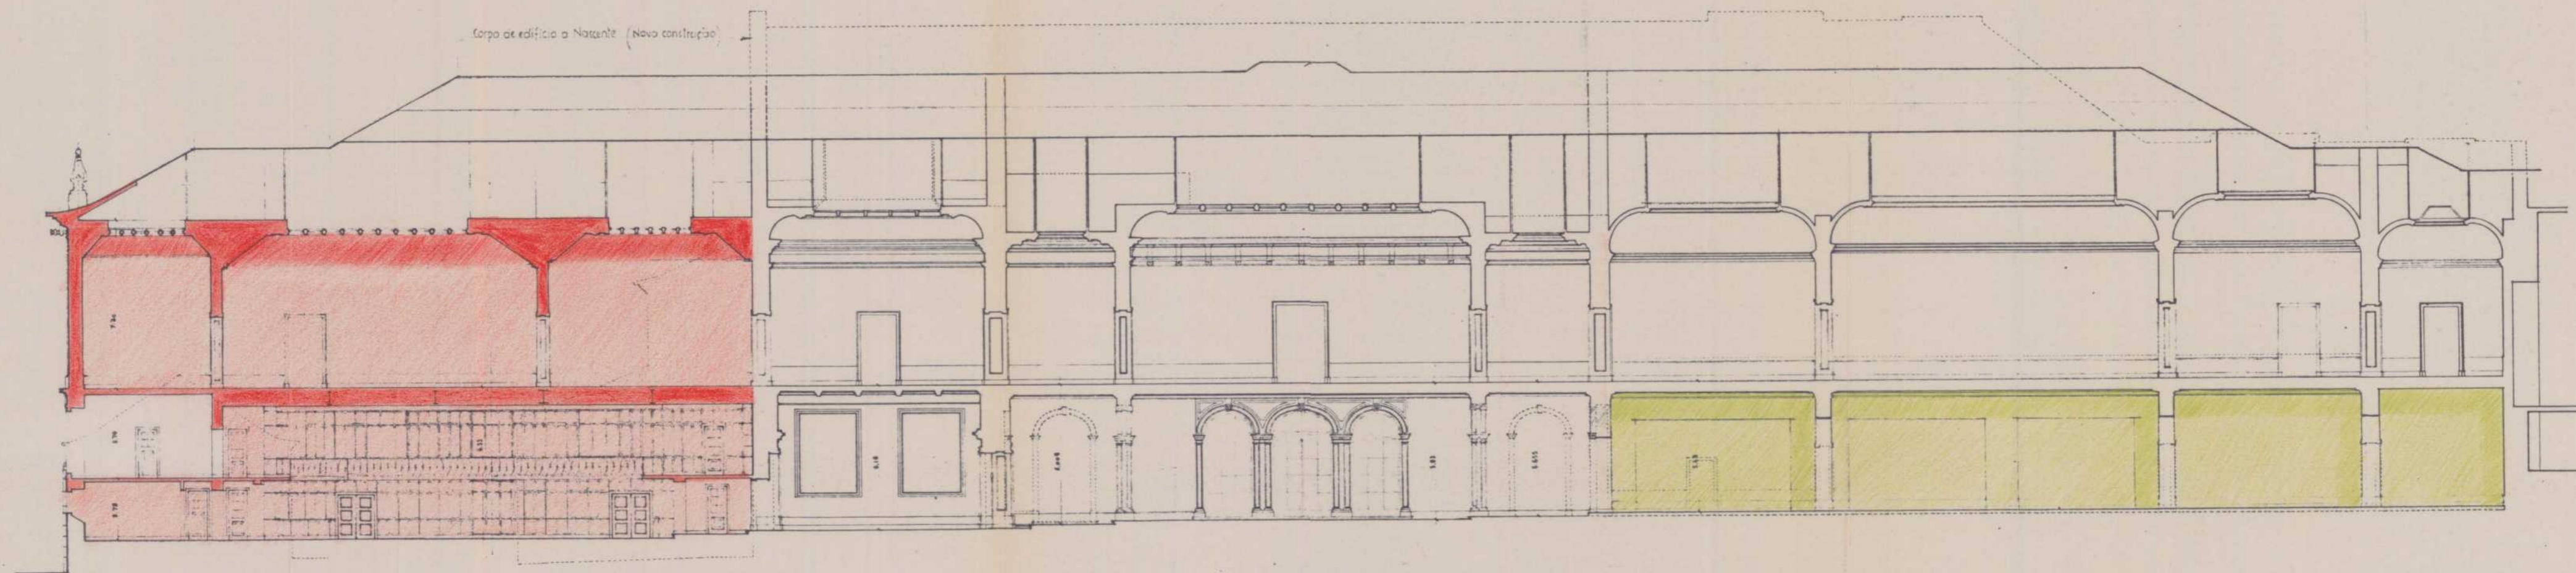

L. 204 1940

O ARQUITECTO

Frederico de Sá

MUSEU NACIONAL DE ARTE ANTIGA

UMA LEITURA DA SUA HISTÓRIA
1911-1962

MUSEU NACIONAL DE ARTE ANTIGA
NOVA PROGRAMAÇÃO

| 1968

MUSEU NACIONAL DE ARTE ANTIGA

UMA LEITURA DA SUA HISTÓRIA
1911 - 1962

CRUZ DE CARVALHO


PROPOSTA DE AMPLIAÇÃO

| 1968

PISOS INTERMÉ-
DIOS

ESC. 1/200


Plan

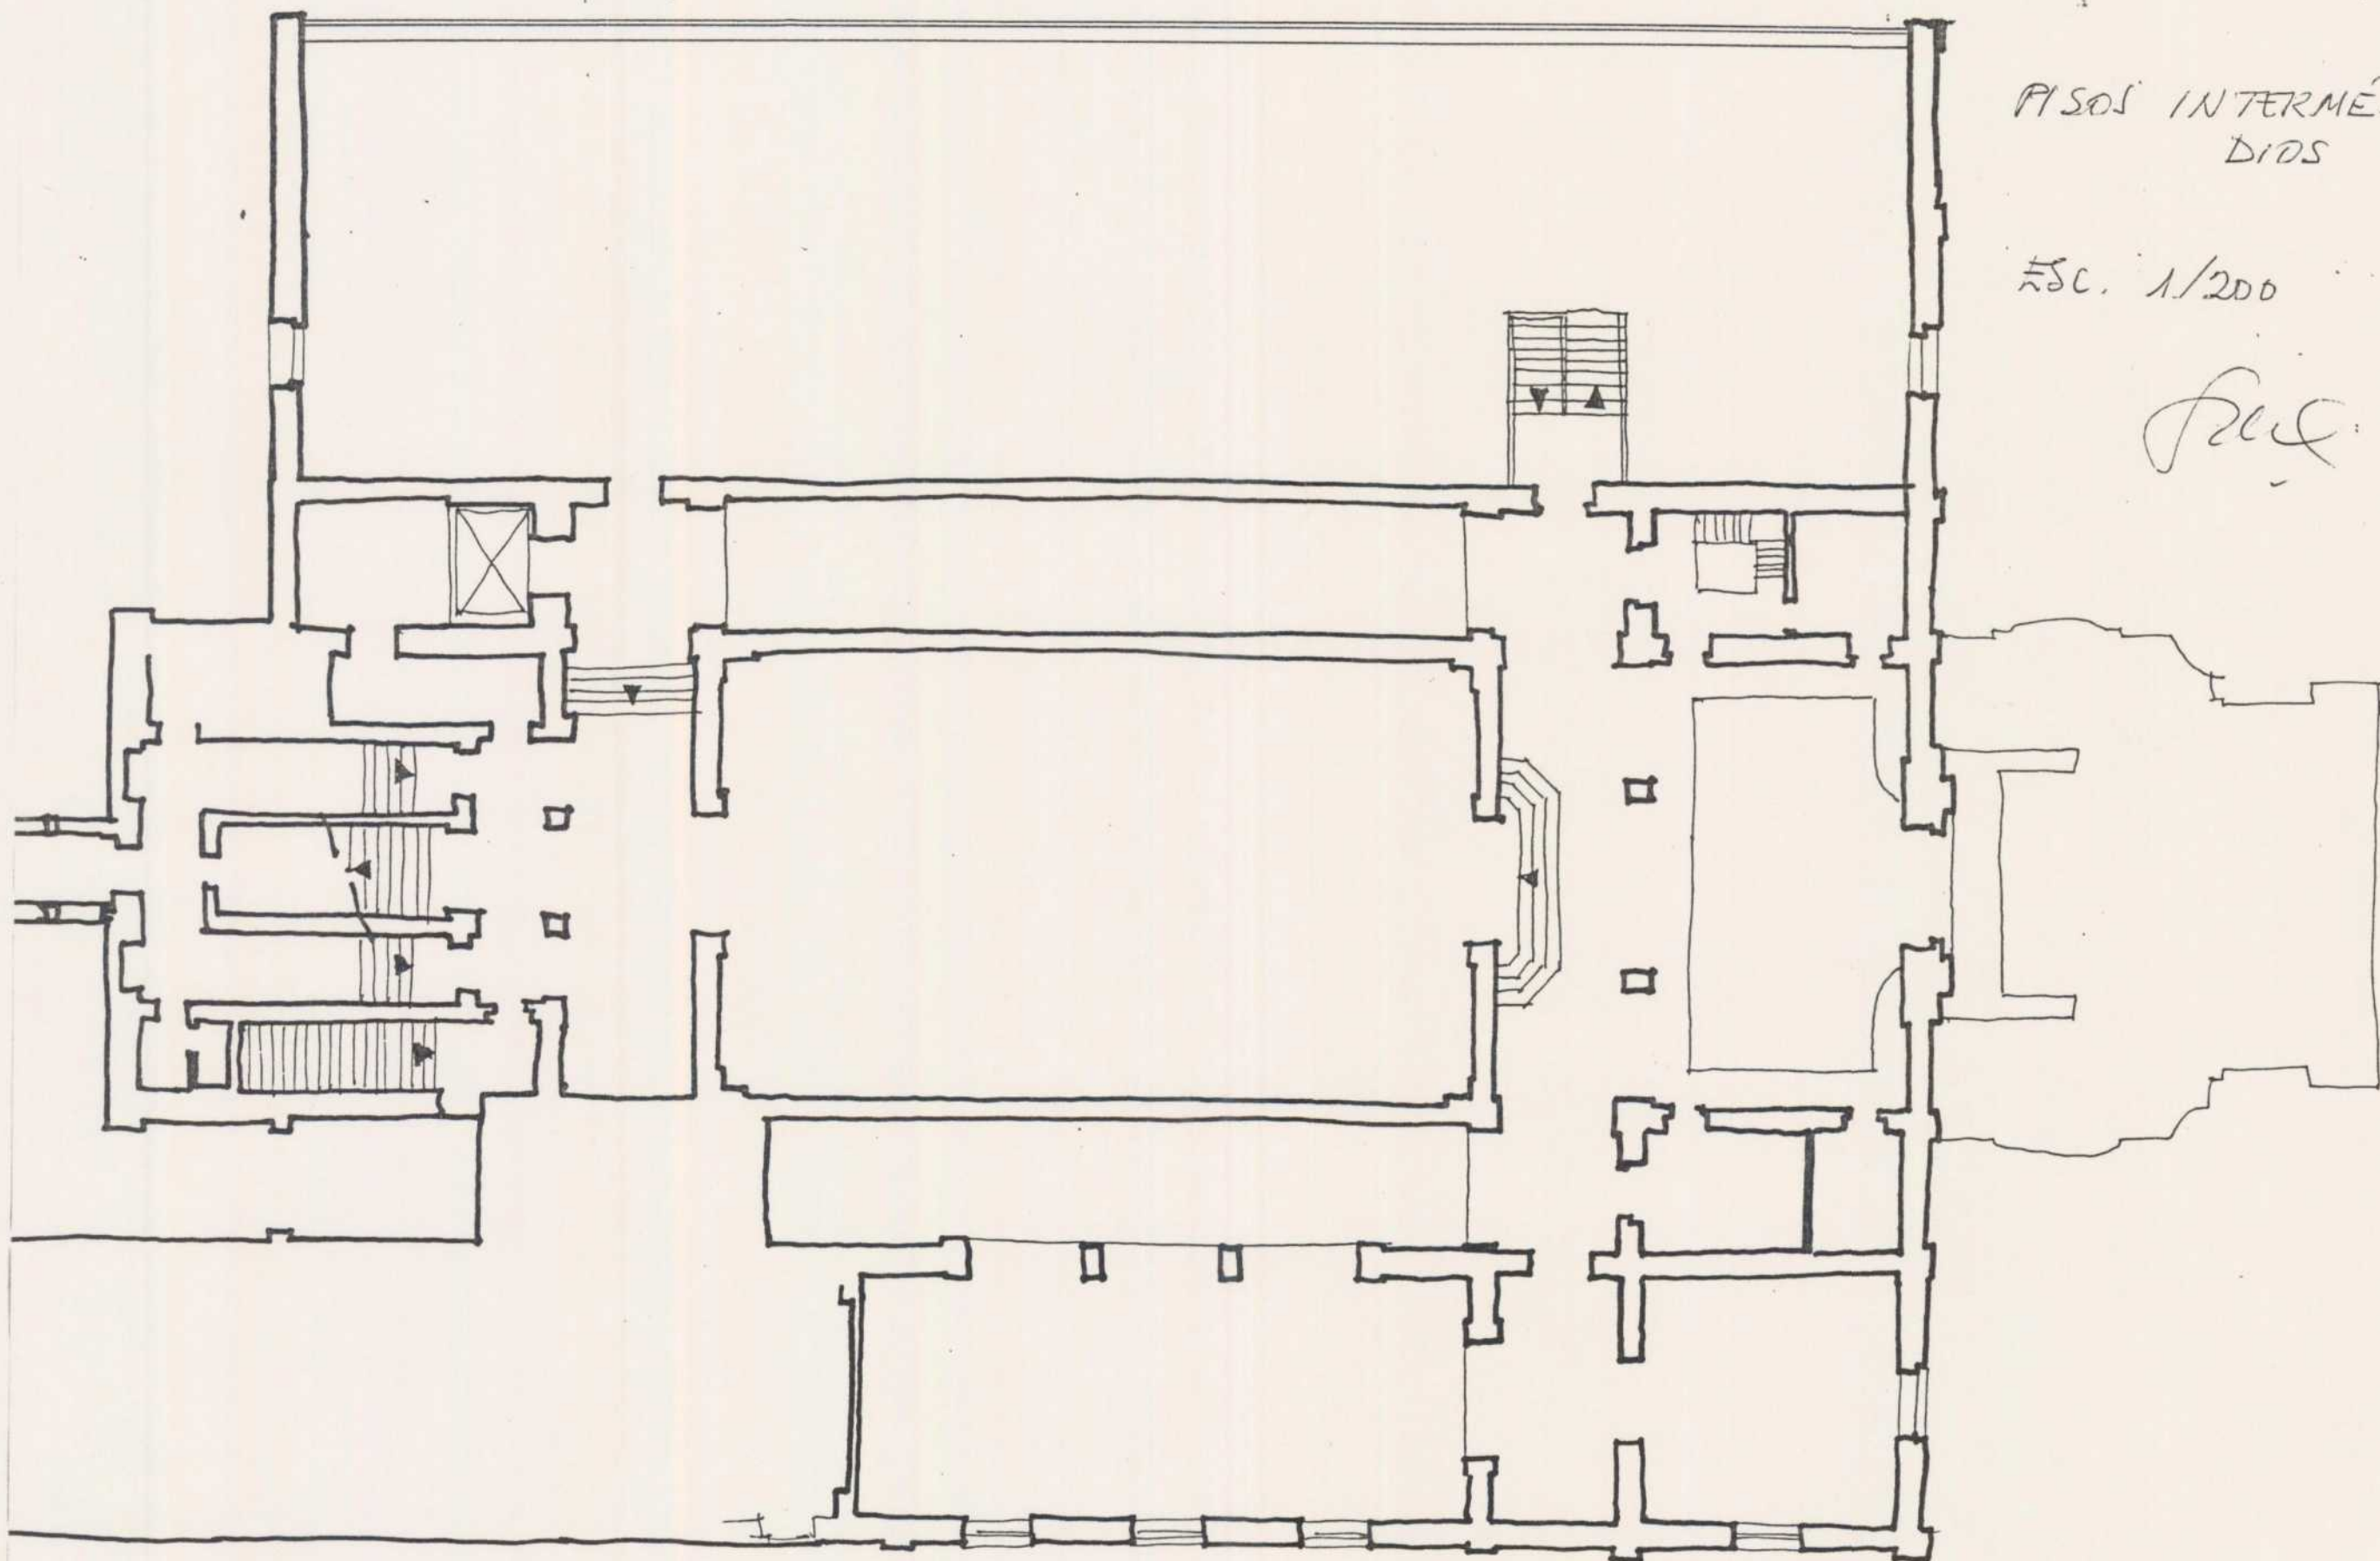


PISOS SUPERIORES

ESC. 1/200

Paul

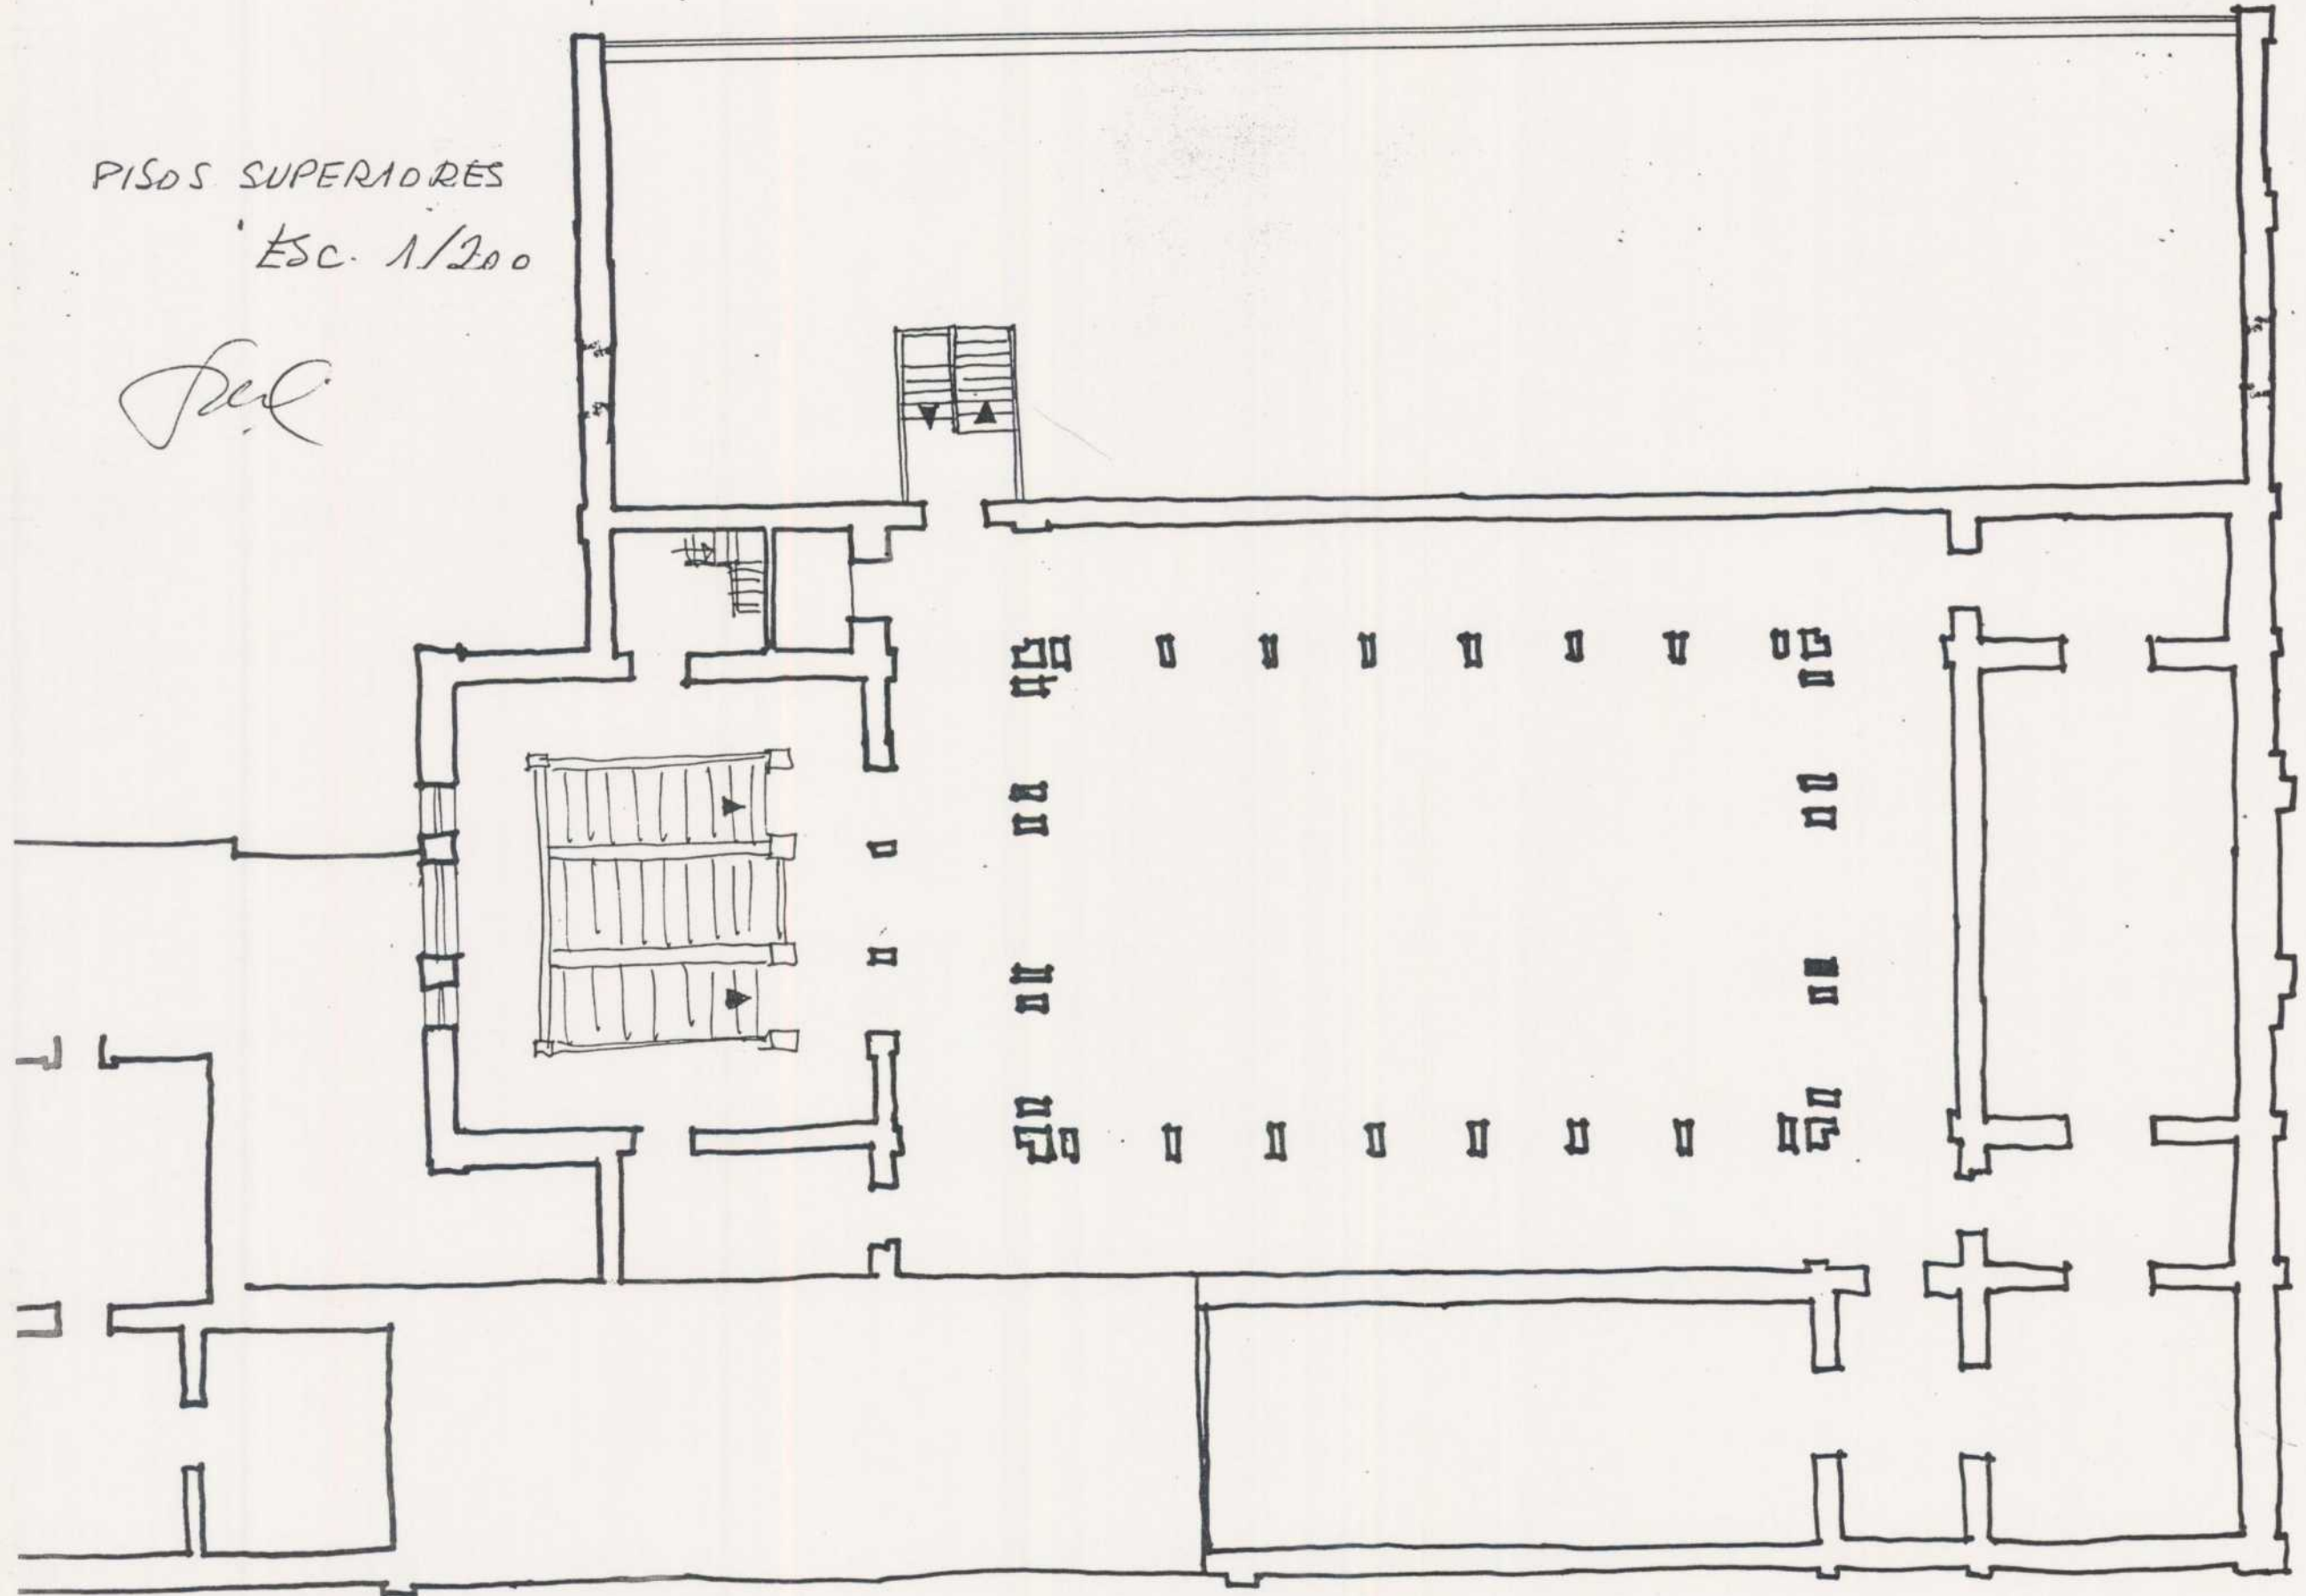

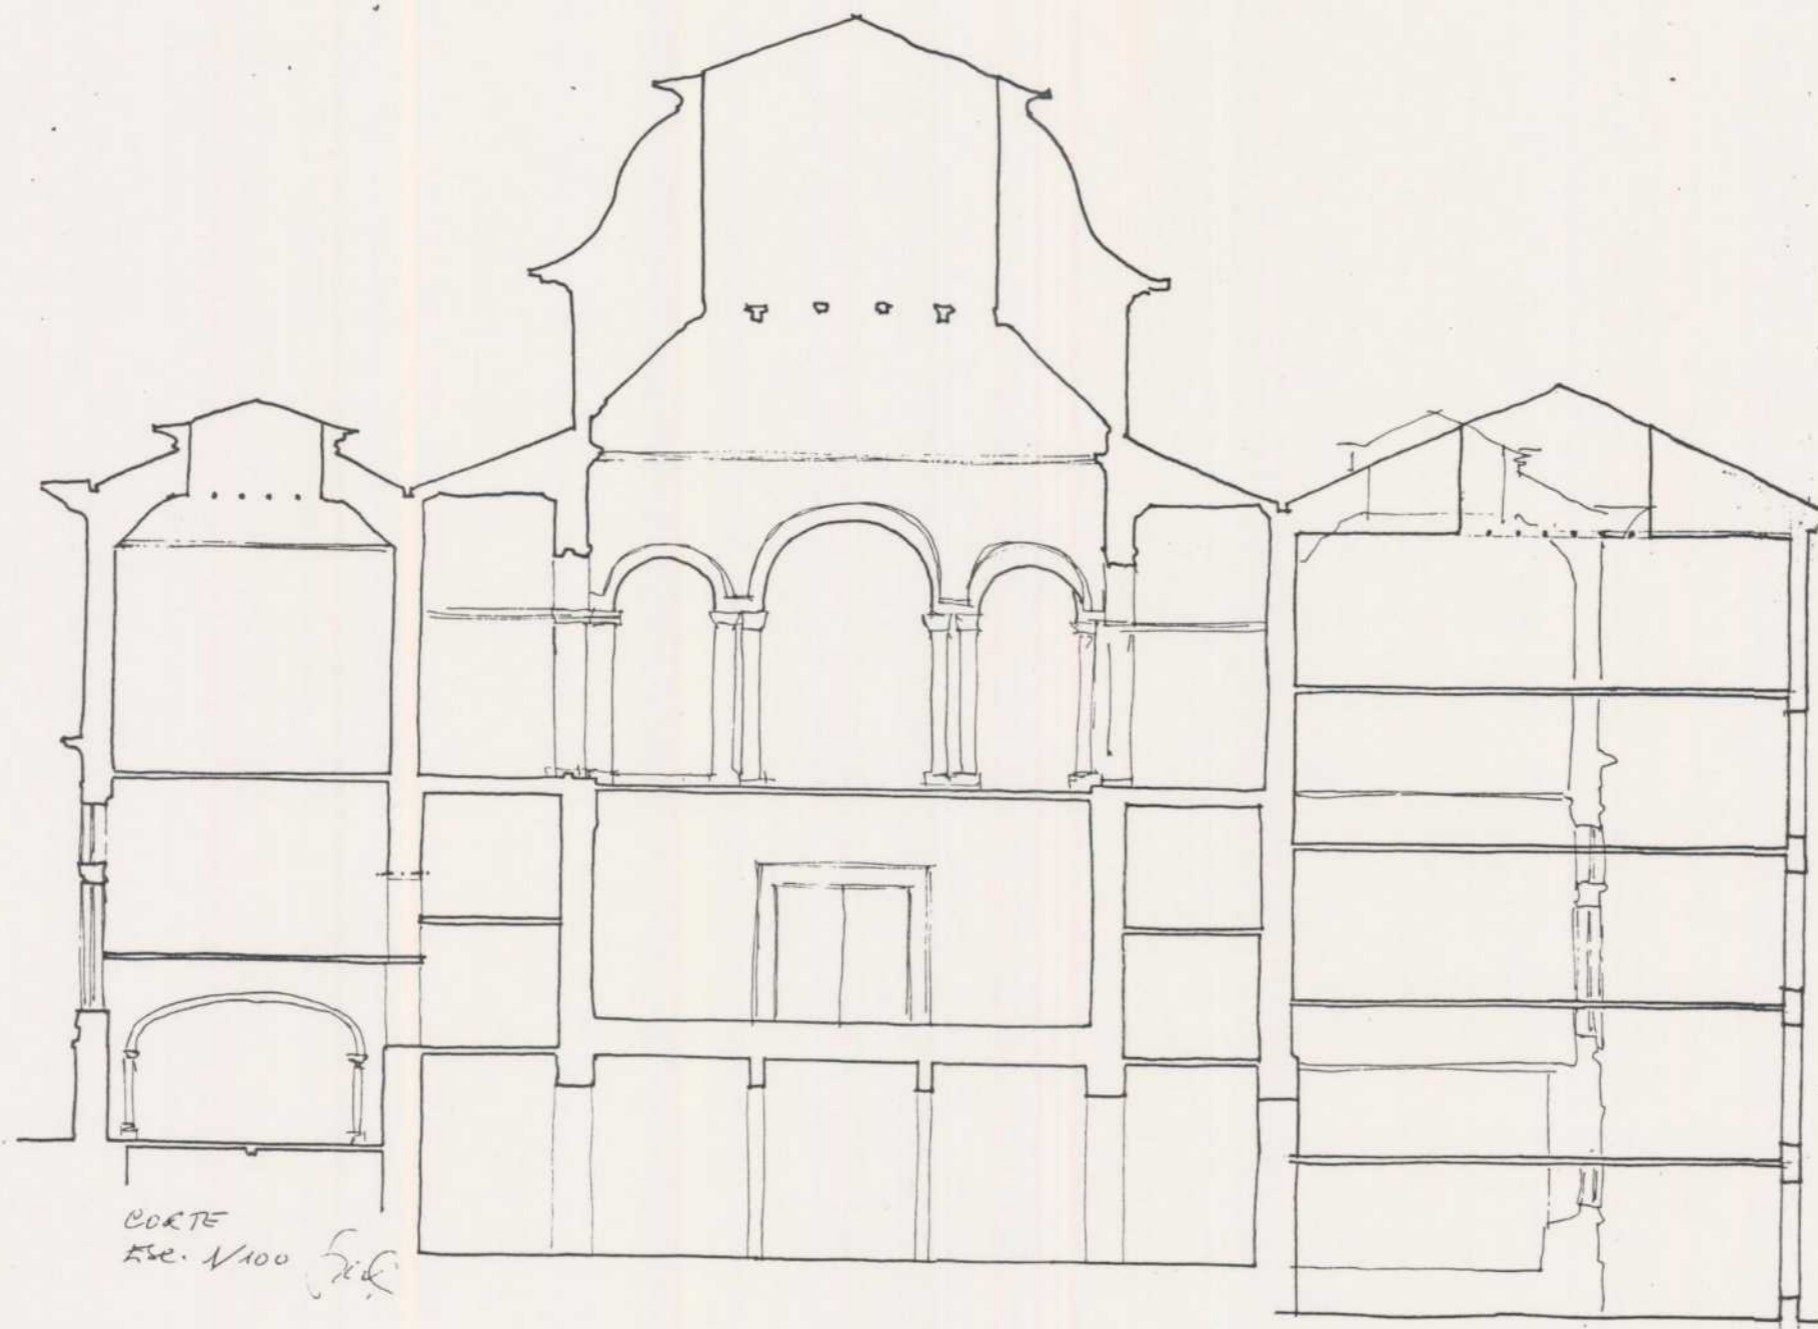

CORTE
Esc. 1/100